קומת מרתף 01-

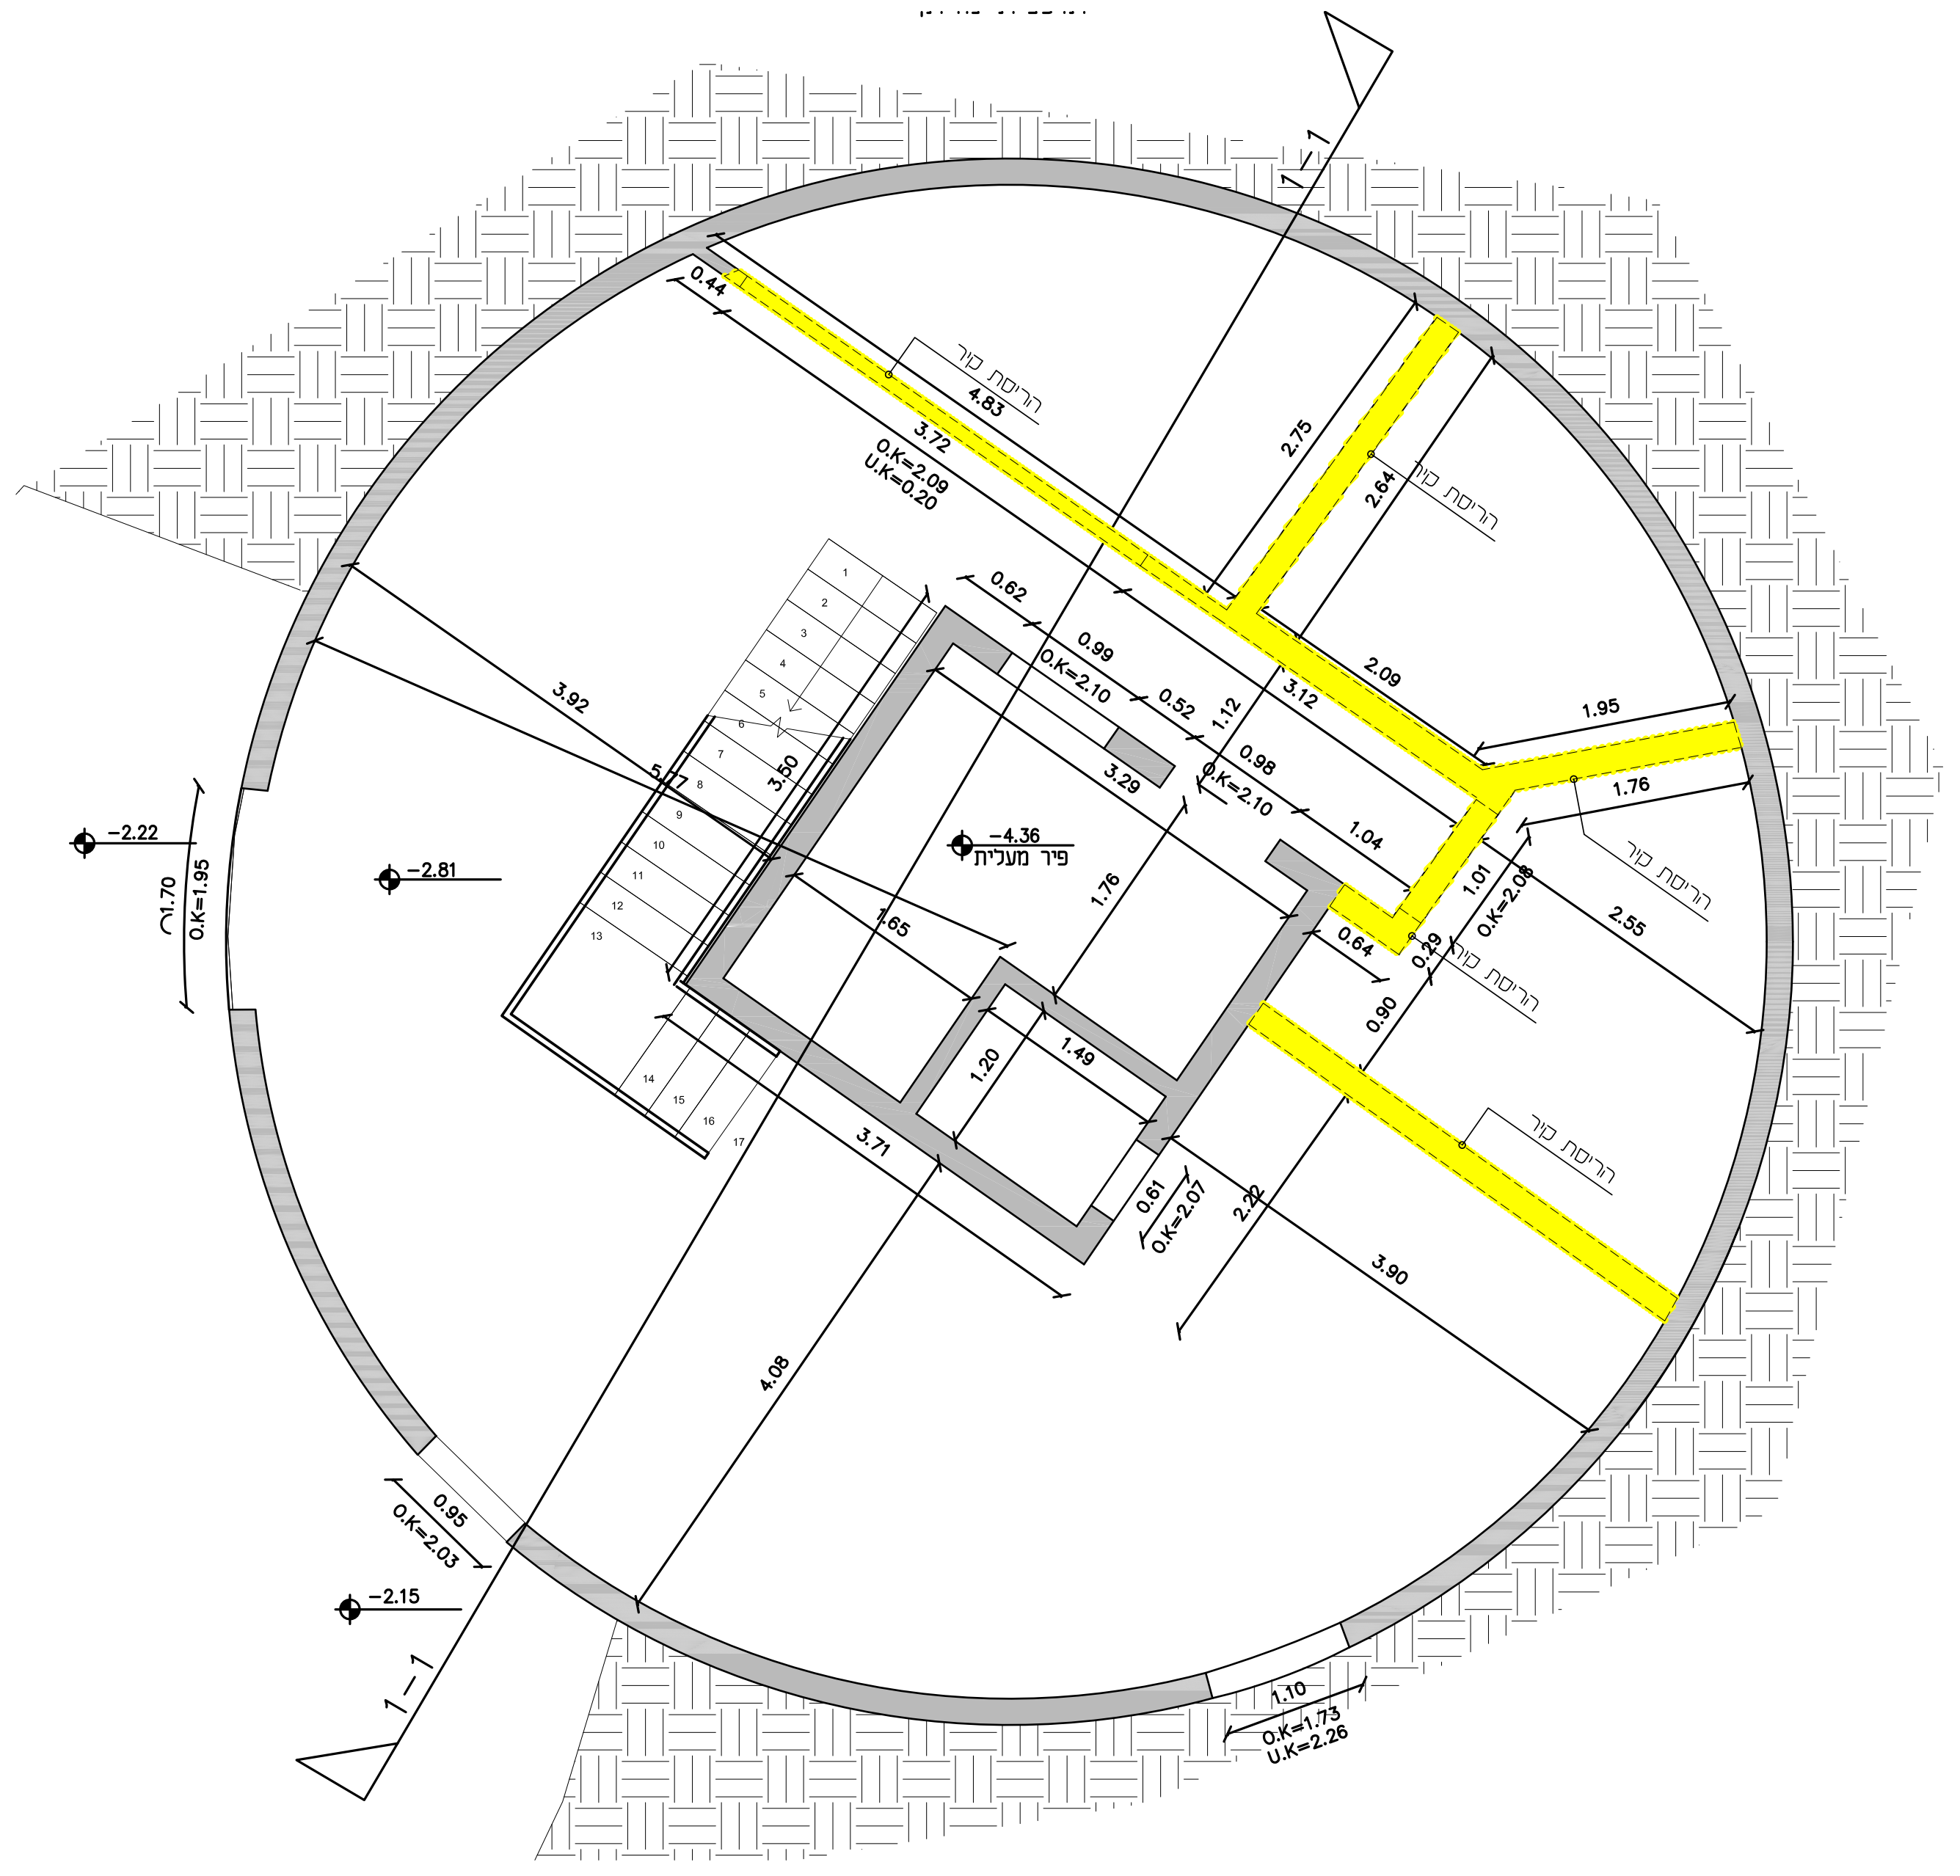
הריסת קיר
הריסת קיר
הריסת קיר
הריסת קיר
הריסת קיר
פיר מעלית
-4.36
-2.22
-2.81
-2.15
1—1
O.K=2.09
U.K=0.20
O.K=2.10
O.K=2.08
O.K=2.07
O.K=1.95
O.K=2.03
O.K=1.73
U.K=2.26

קומת כניסה 00

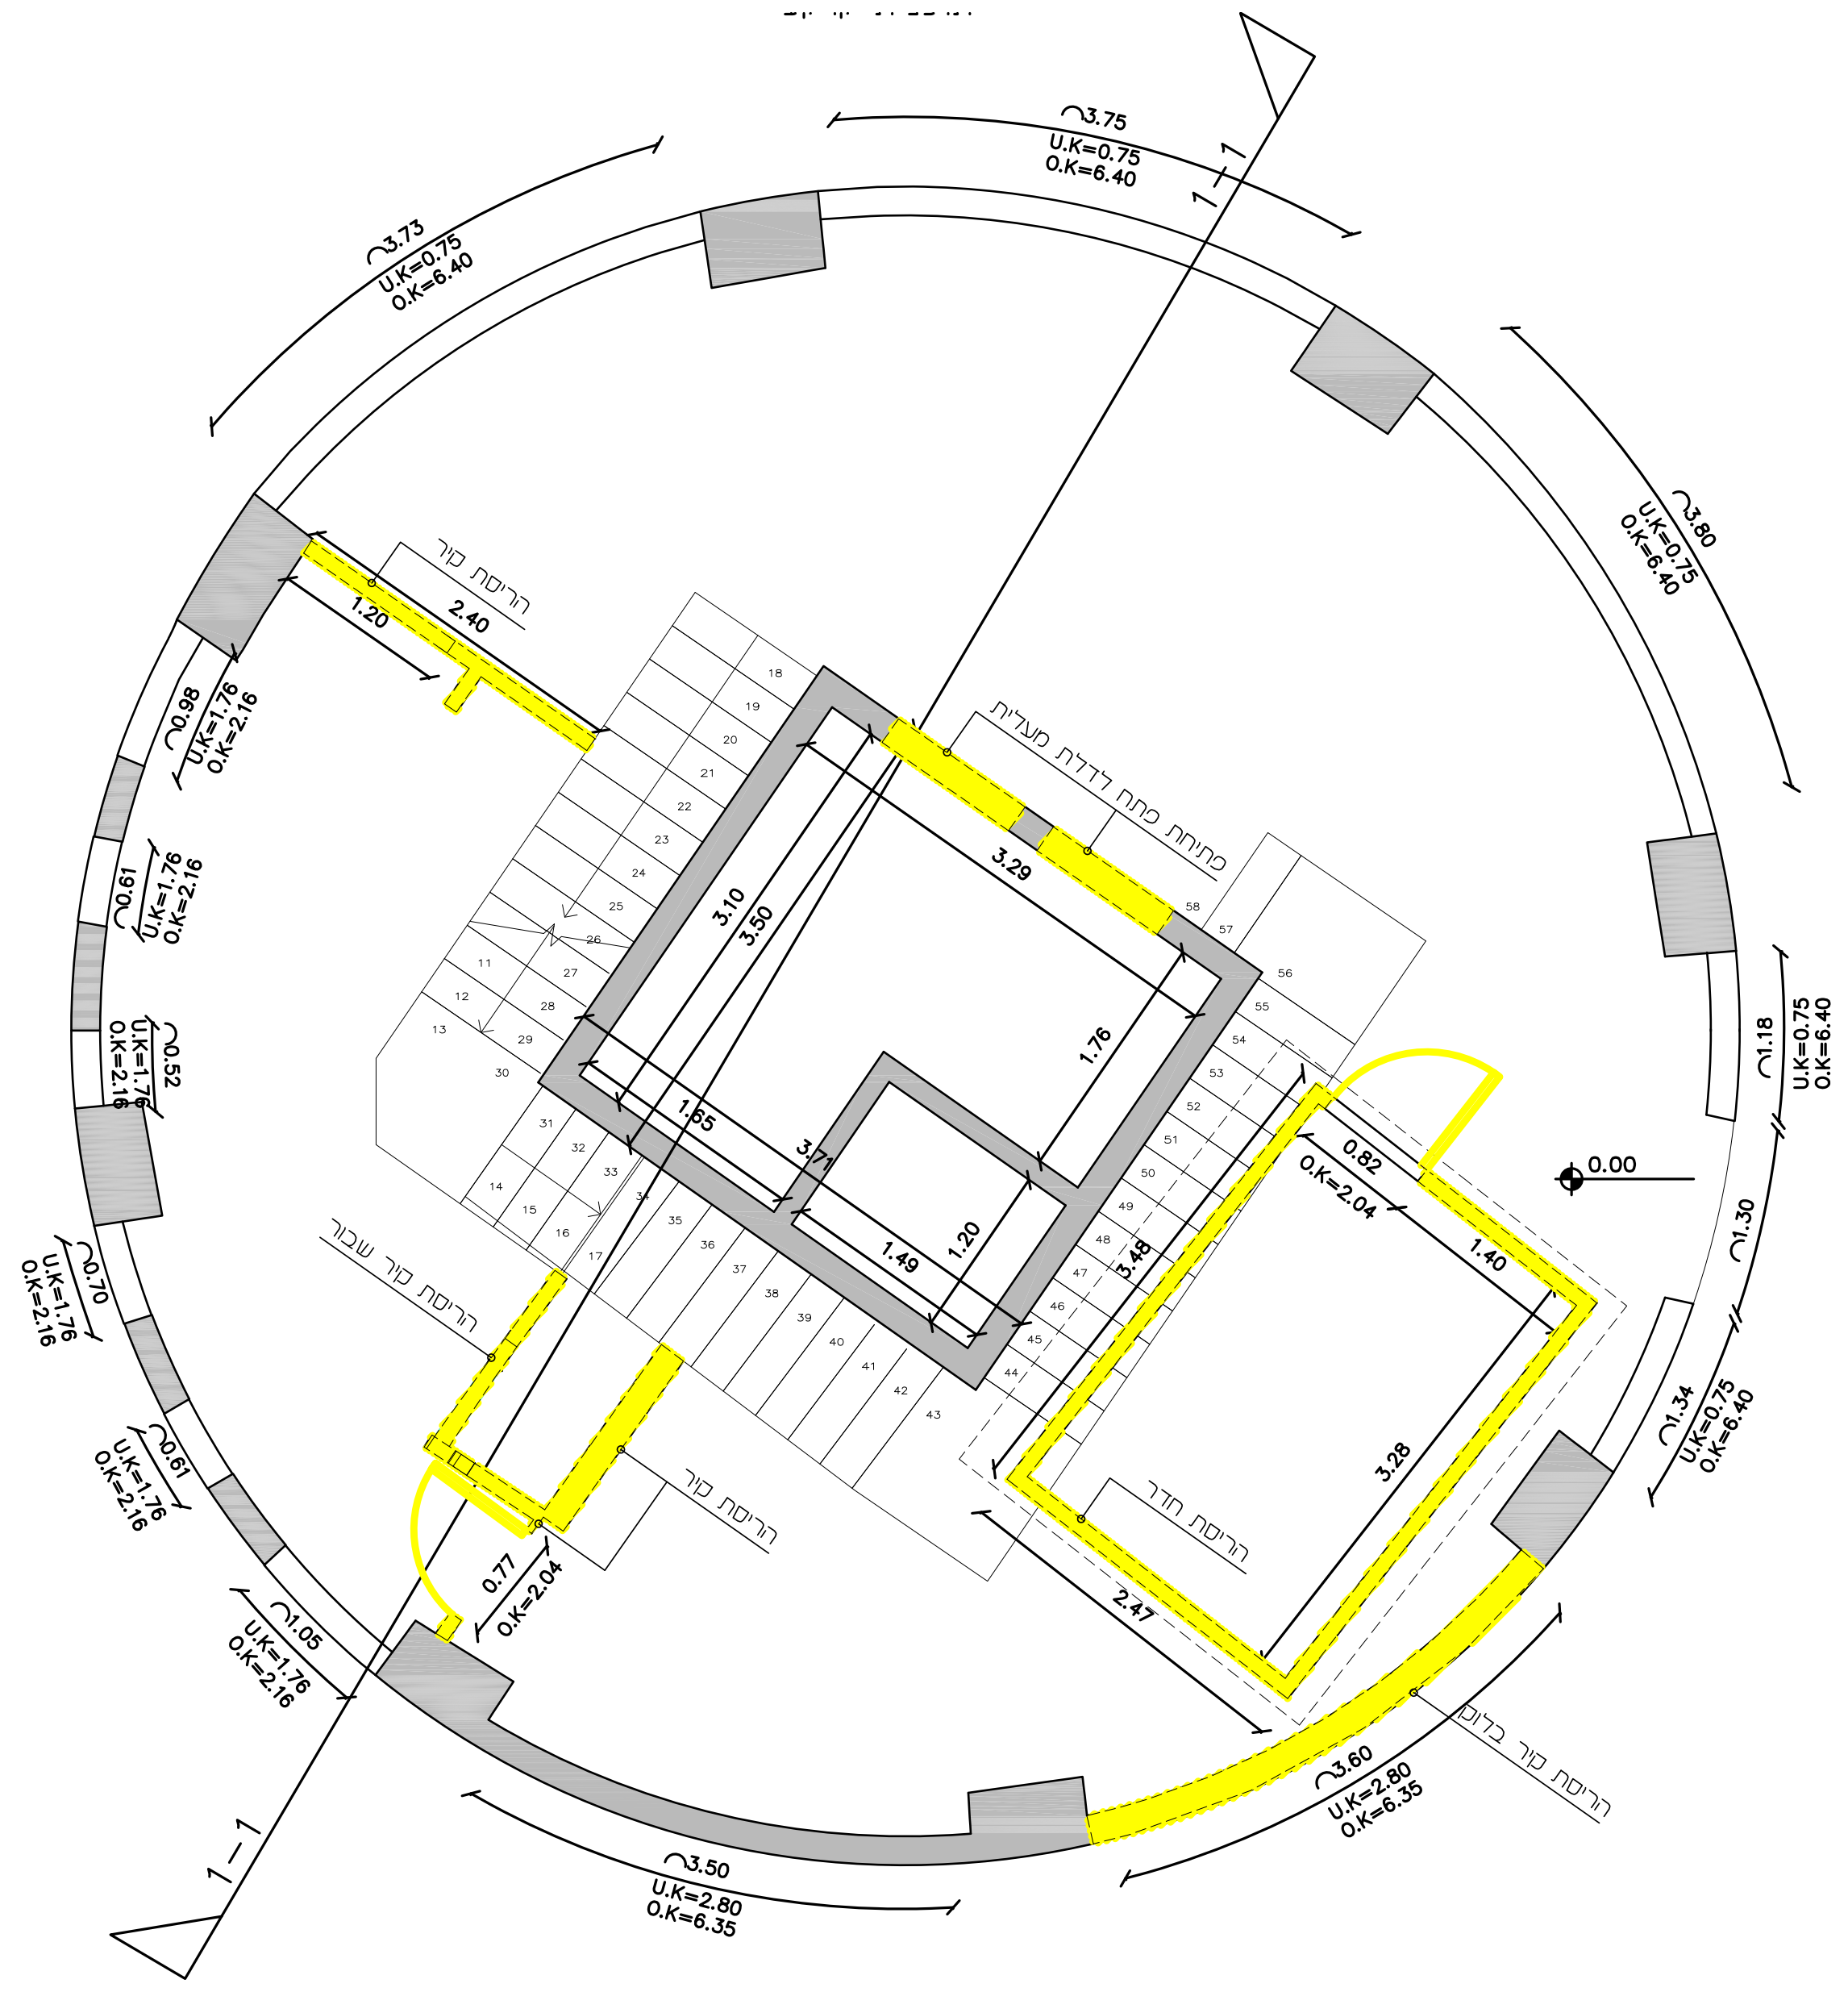
הריסת קיר
פתיחת פתח לדלת מעלית
הריסת קיר שבור
הריסת קיר
הריסת חדר
הריסת קיר בלוקים
0.00
1—1
U.K=0.75
O.K=6.40
U.K=1.76
O.K=2.16
U.K=2.80
O.K=6.35
O.K=2.04

קומה ד תצוגה ראשית 33.06 +

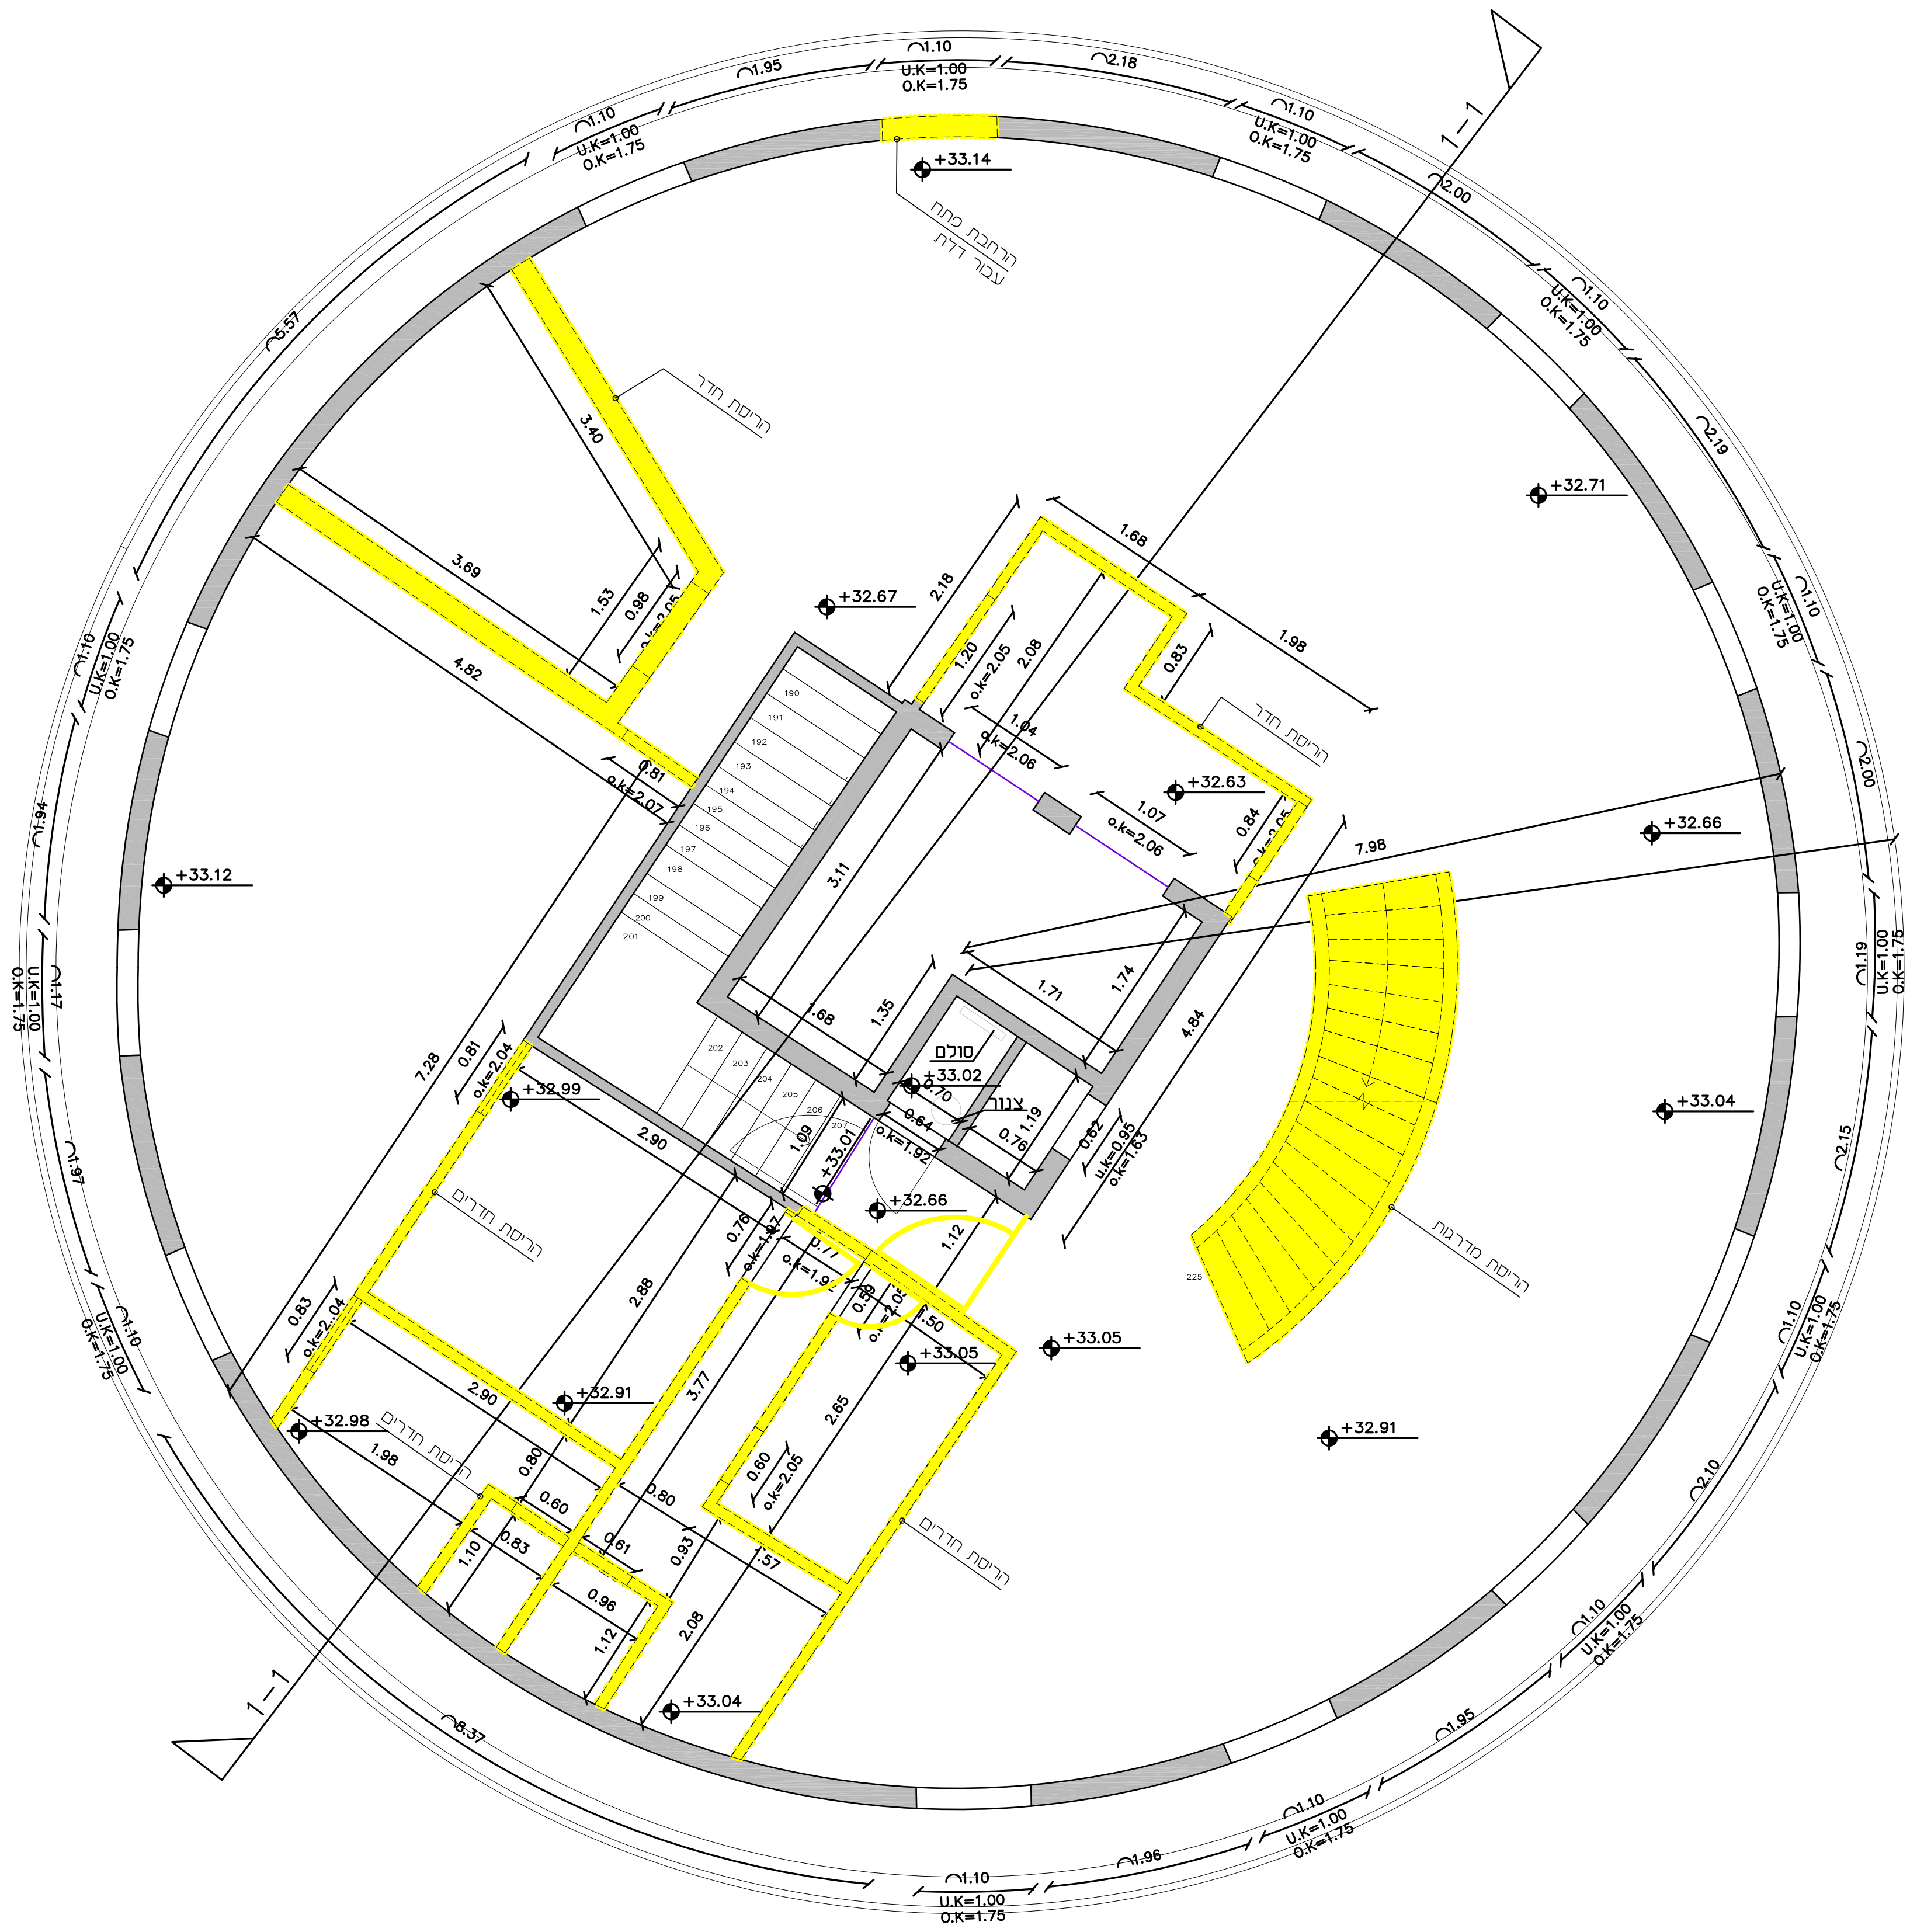
הרחבת פתח
עבור דלת
הריסת חדר
הריסת חדר
הריסת חדרים
הריסת חדרים
הריסת חדרים
הריסת מדרגות
סולם
צנור
+33.14
+32.71
+32.67
+32.63
+32.66
+33.12
+33.02
+32.99
+33.01
+32.66
+33.04
+33.05
+33.05
+32.91
+32.98
+32.91
+33.04
1—1
U.K=1.00
O.K=1.75

קומה ה גלריה 35.96+

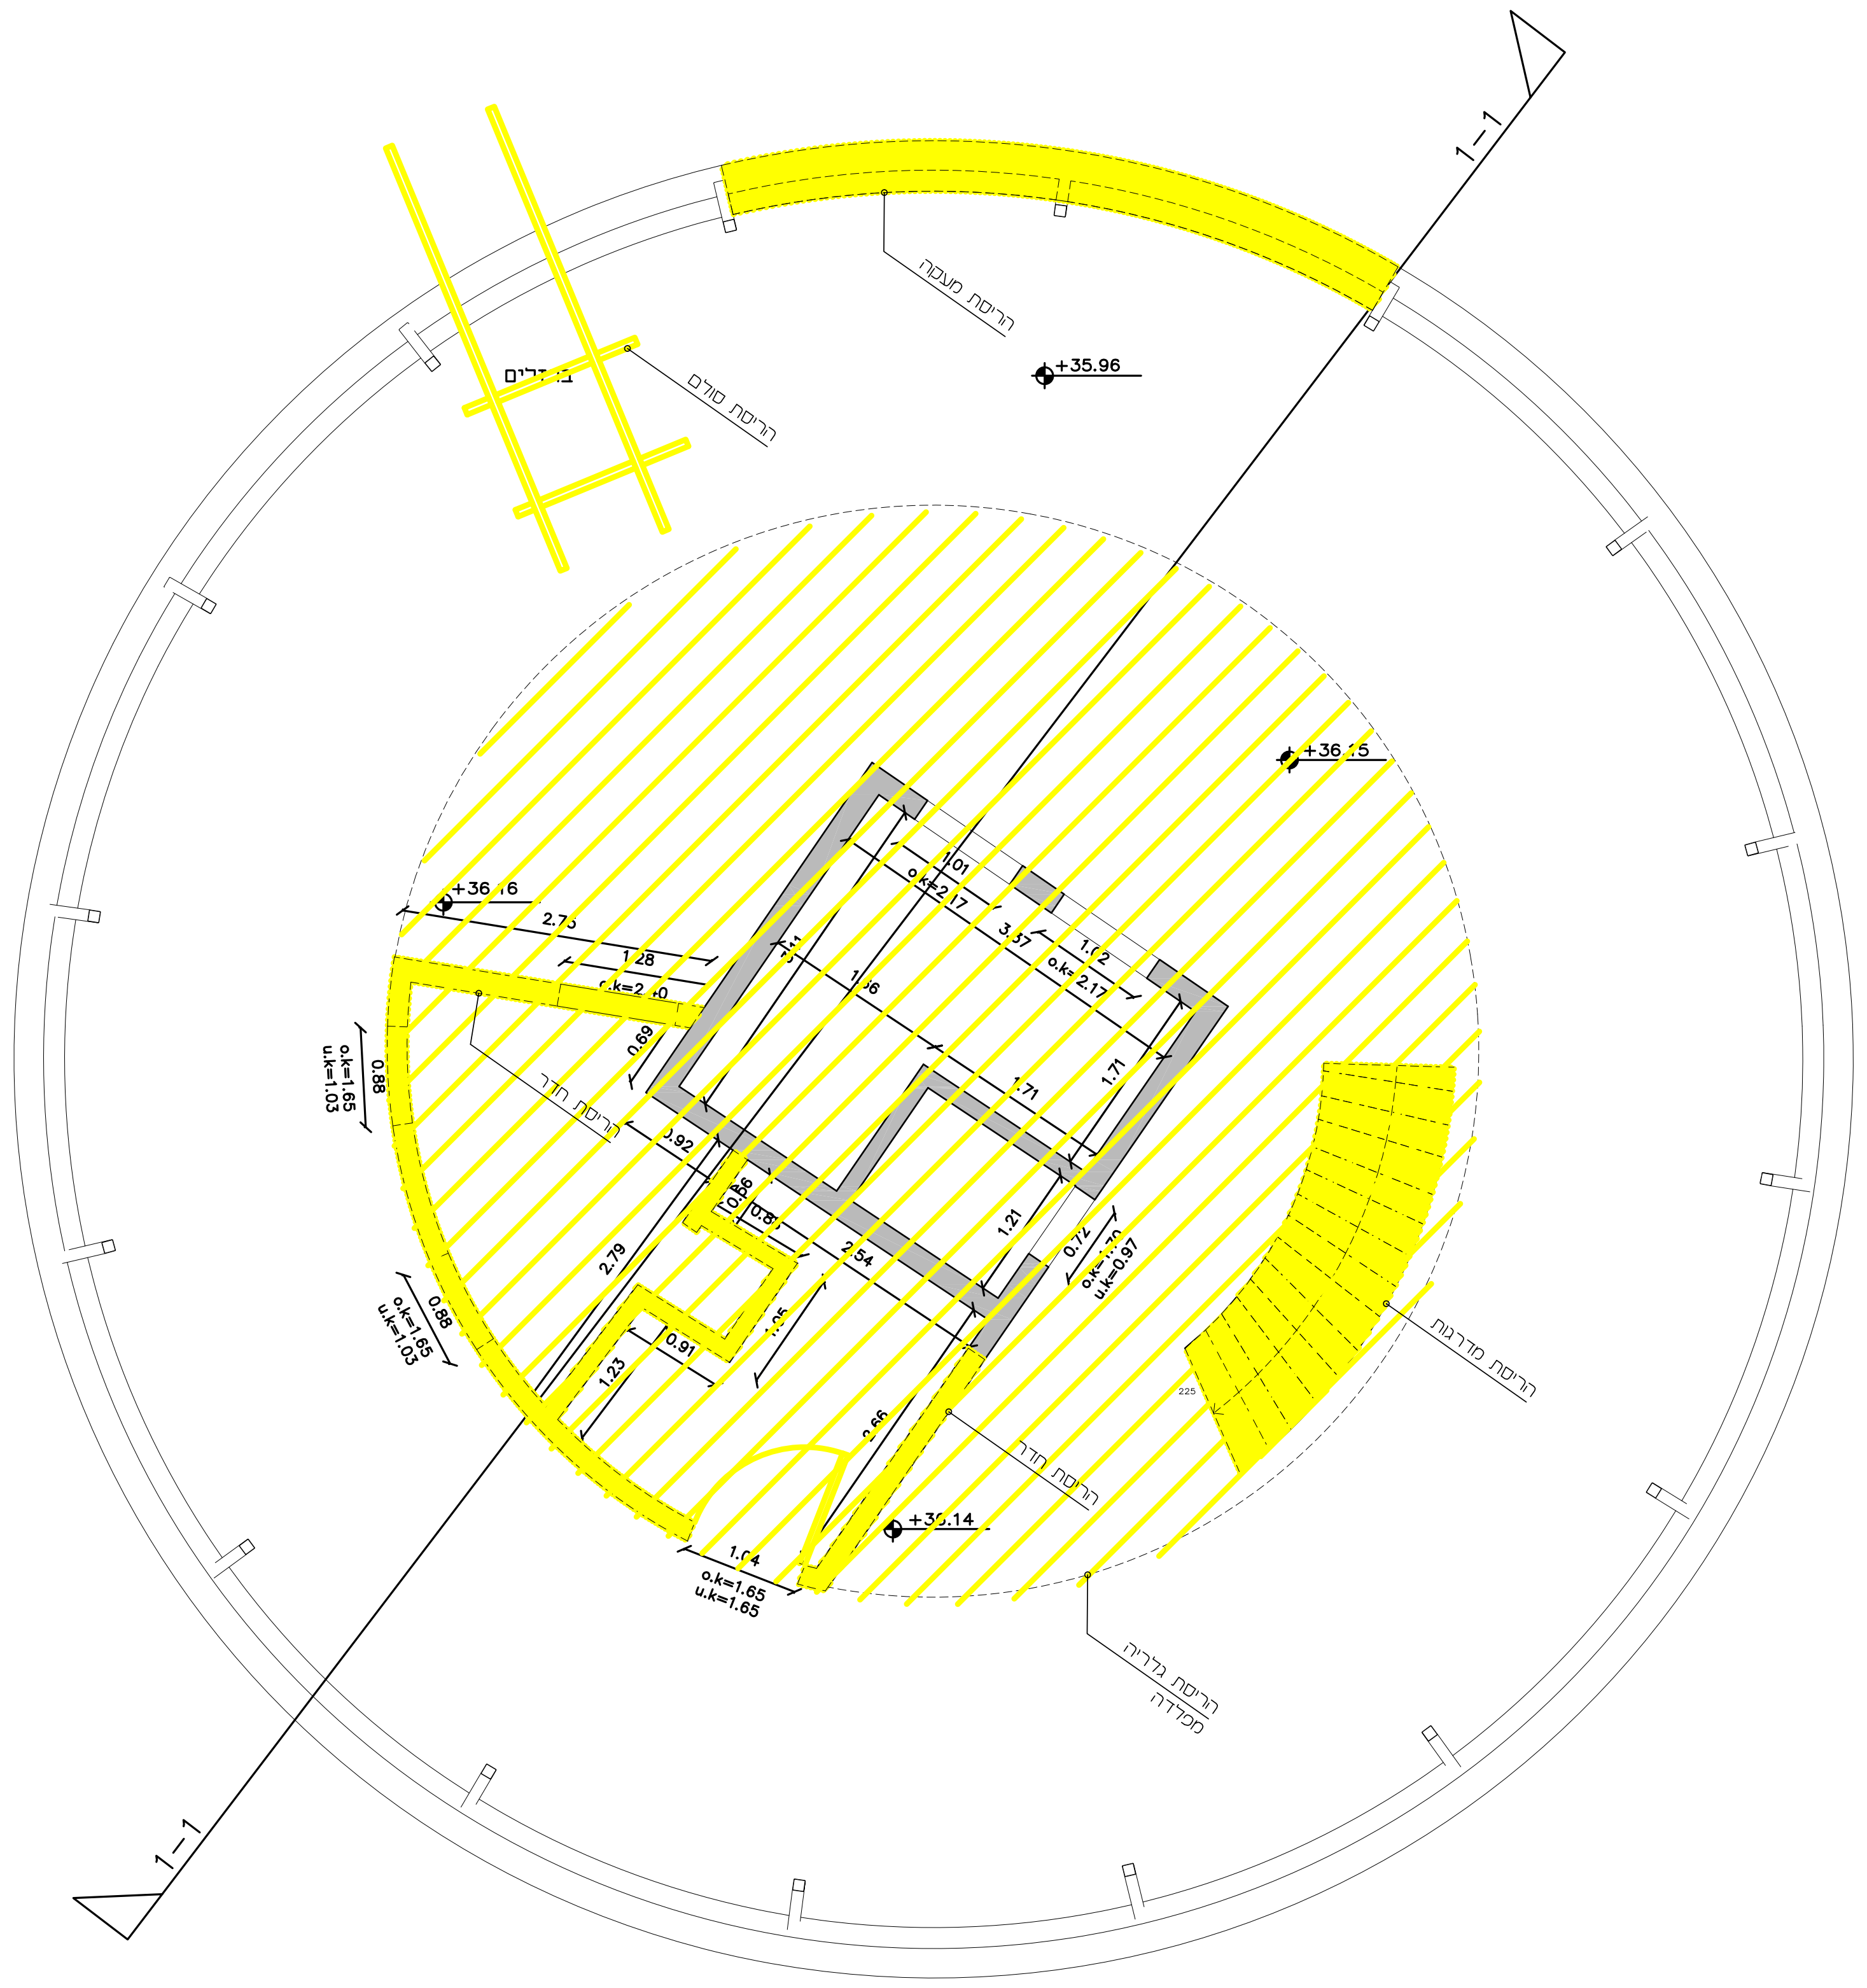
הריסת מעקה
הריסת סולם
בודדים
הריסת חדר
הריסת חדר
הריסת מדרגות
הריסת גלריה
מפלדה
+35.96
+36.15
+36.16
+36.14
1—1
o.k=1.65
u.k=1.03
o.k=2.17
o.k=1.65
u.k=1.65
u.k=0.97

עמית נמליך
אדריכלים
amit@amitnemlich.com
077-6200355
052-6674141
www.amitnemlich.com

ניהול פרויקט	מתכנן שלד	חשמל	אינסטלציה	בטיחות	נגישות	מיזוג אויר	מעליות	בניה ירוקה	אדריכלות נוף	מטבחים		
●												Jun 23 2021

הערות:
המבצע אחראי לבדיקת התכניות ולהתאמתן במקום ו
המבצע אחראי לבדיקת התכניות ולהתאמה ביניהן
-תכניות חתכים רשימות פרטים ומפרטים.
המבצע אחראי לבדיקת התכניות ולהתאמתם לתכניות המתכננים הנוספים בפרויקט.
על המבצע לבקר את כל המידע בתכניות
ועל כל טעות או אי התאמה עליו להודיע
למתכנן שבועיים לפני הביצוע. אין לקבוע מידות על-ידי מדידה בשרטוט ו
מהנדס ו/או יועץ אשר שמו רשום מעל שם האדריכל בתכנית זו,
נושא לבדו באחריות המיקצועית והחוקית לתכנית .
אין לעשות כל שימוש בתכנית זו, או ברעיונות הגלומים בה ללא
אשור בכתב מאת המתכנן.

לא לביצוע עד לקבלת היתרים מהרשויות.

הפנייה לחתך בגליון...

הפנייה לפרישה בגליון...	7
הפנייה לפרט בגליון...	D-100 D-100
פריט אלומיניום	AL 27
פריט נגרות	נ RD02
קומה / מס' חדר	T 00 xx
פריט מסגרות	מ MR15
בטון גלוי	▩
קיר/עמוד בטון	▨
קיר בלוקים	▧
קיר גבס	=
קיר גבס עמיד באש	≡

● תכנון ראשוני ○ תכנון סופי
○ למכרז ○ לביצוע

מגדל העמק
שימור אתרים

תכנית הריסה

MH-DEMO
23-06-2021
SCALE 1:50
גרסה 01