
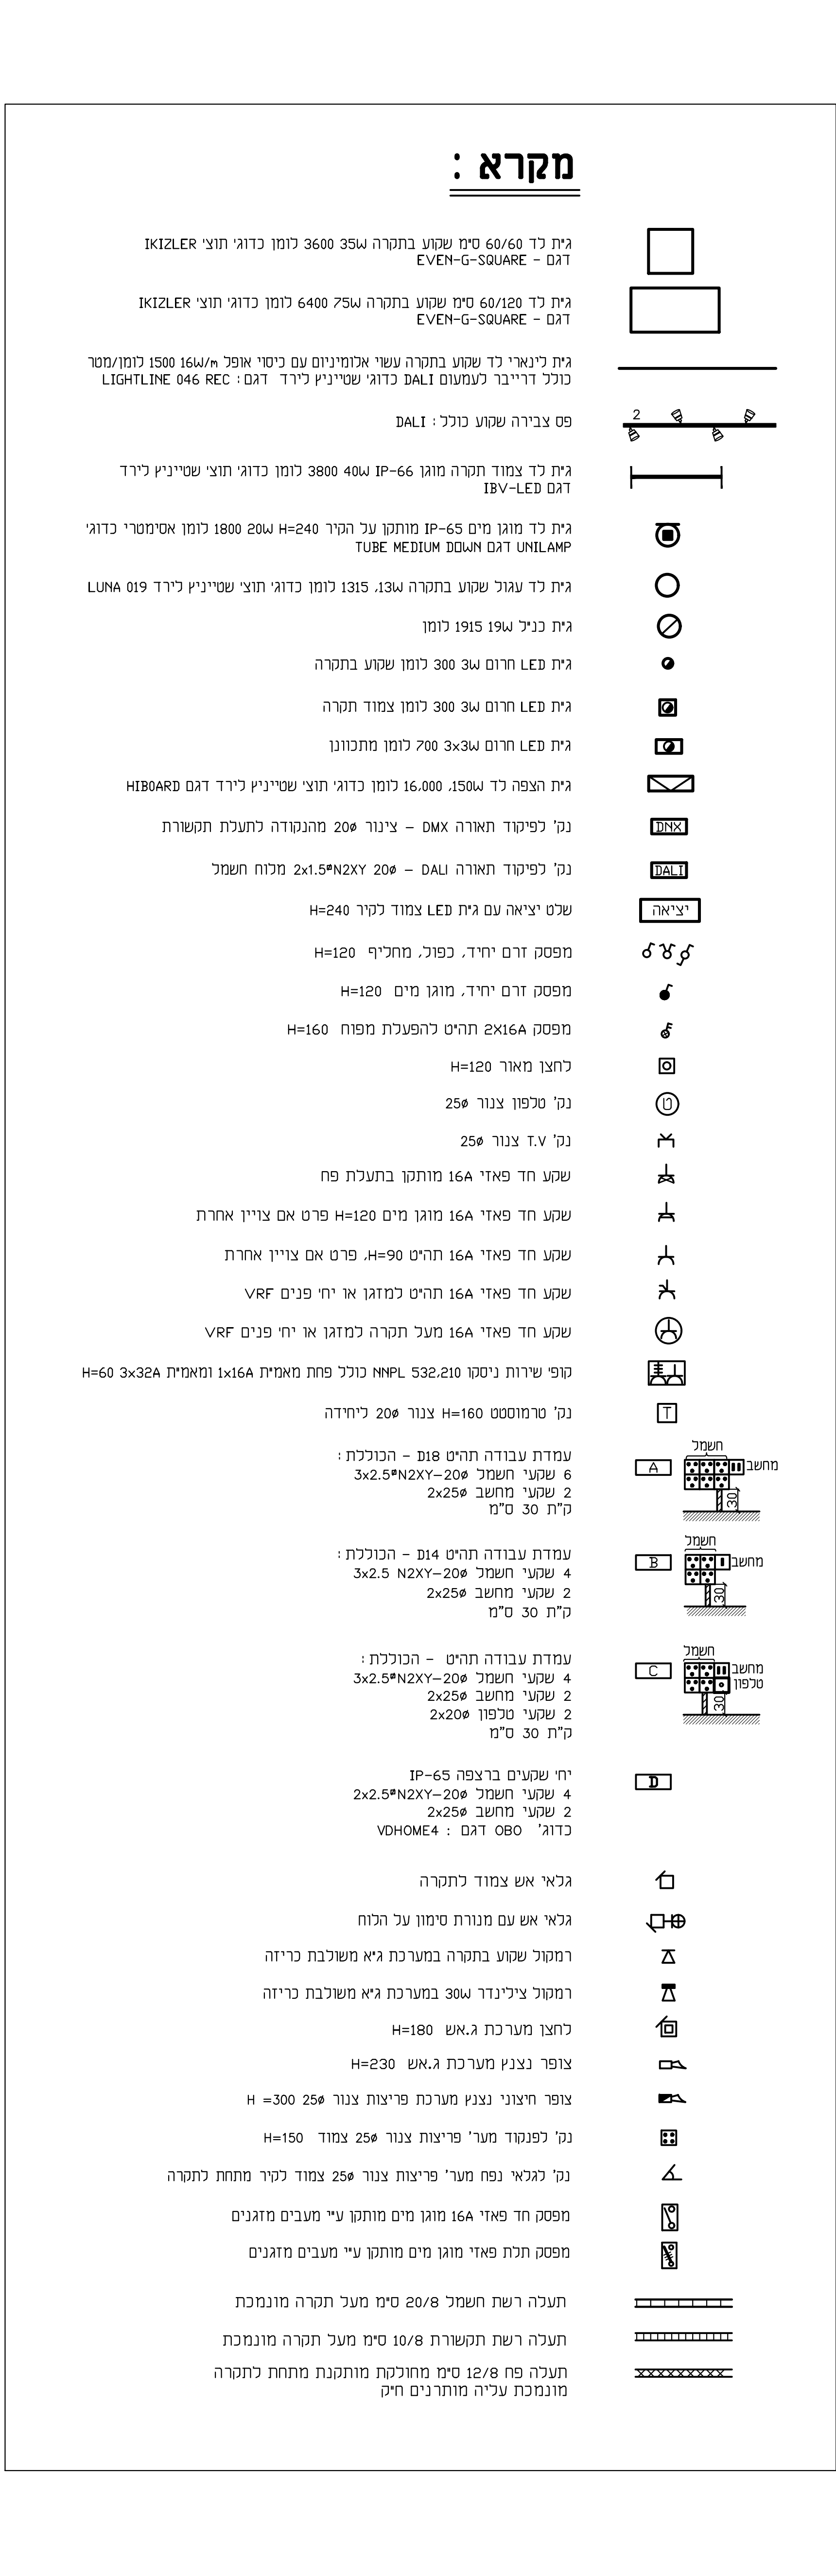


[illegible]

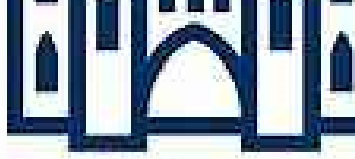

מועצה לשימור
אתרי מורשת בישראל

האדריכל: סגל \ קדרוב

הבנוי: מוזיאון המייסדים

שדרות

1257/1 22.9.20 תשפ"ב	מס. גילוי מהדורה א	גודל הגניון קמ"ר תאריך 17.08.20 יחידת מחשב 1257-1
התכנית: חשמל רצפה		לעיון למכרז לשינוי
☐ לביצוע	☒	☐
שם:		שם:

ברבש - אורלן

מהנדסי חשמל

רח' כנרת 8 בני ברק, תל אביב 51262
 טל': 03-5705618 פקס: 03-5705608
baor@zahav.net.il