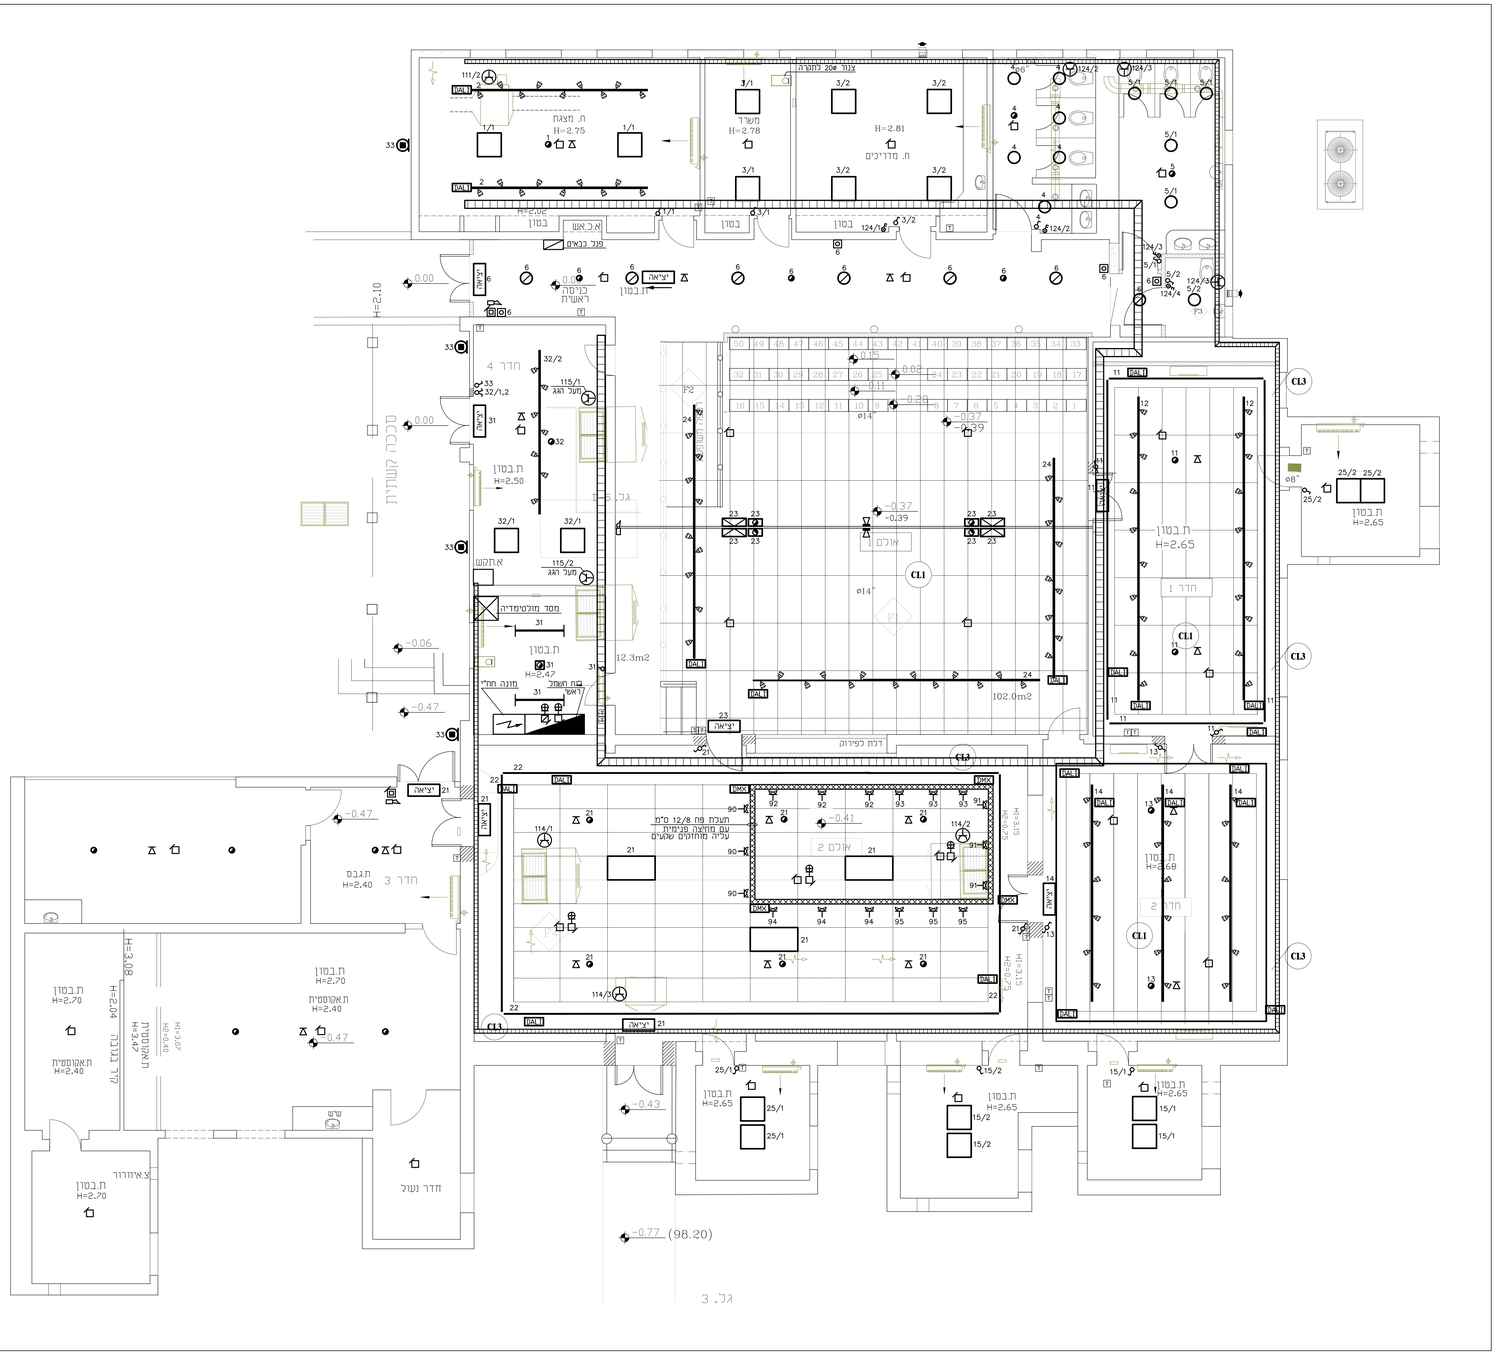
מסדרון
מחסן
חדר 4
חדר 3
חדר 2
חדר 1
אולם 1
אולם 2
מטבח
מסדרון
מרפאה
חדר נעול
מסדרון
מסדרון
מסדרון