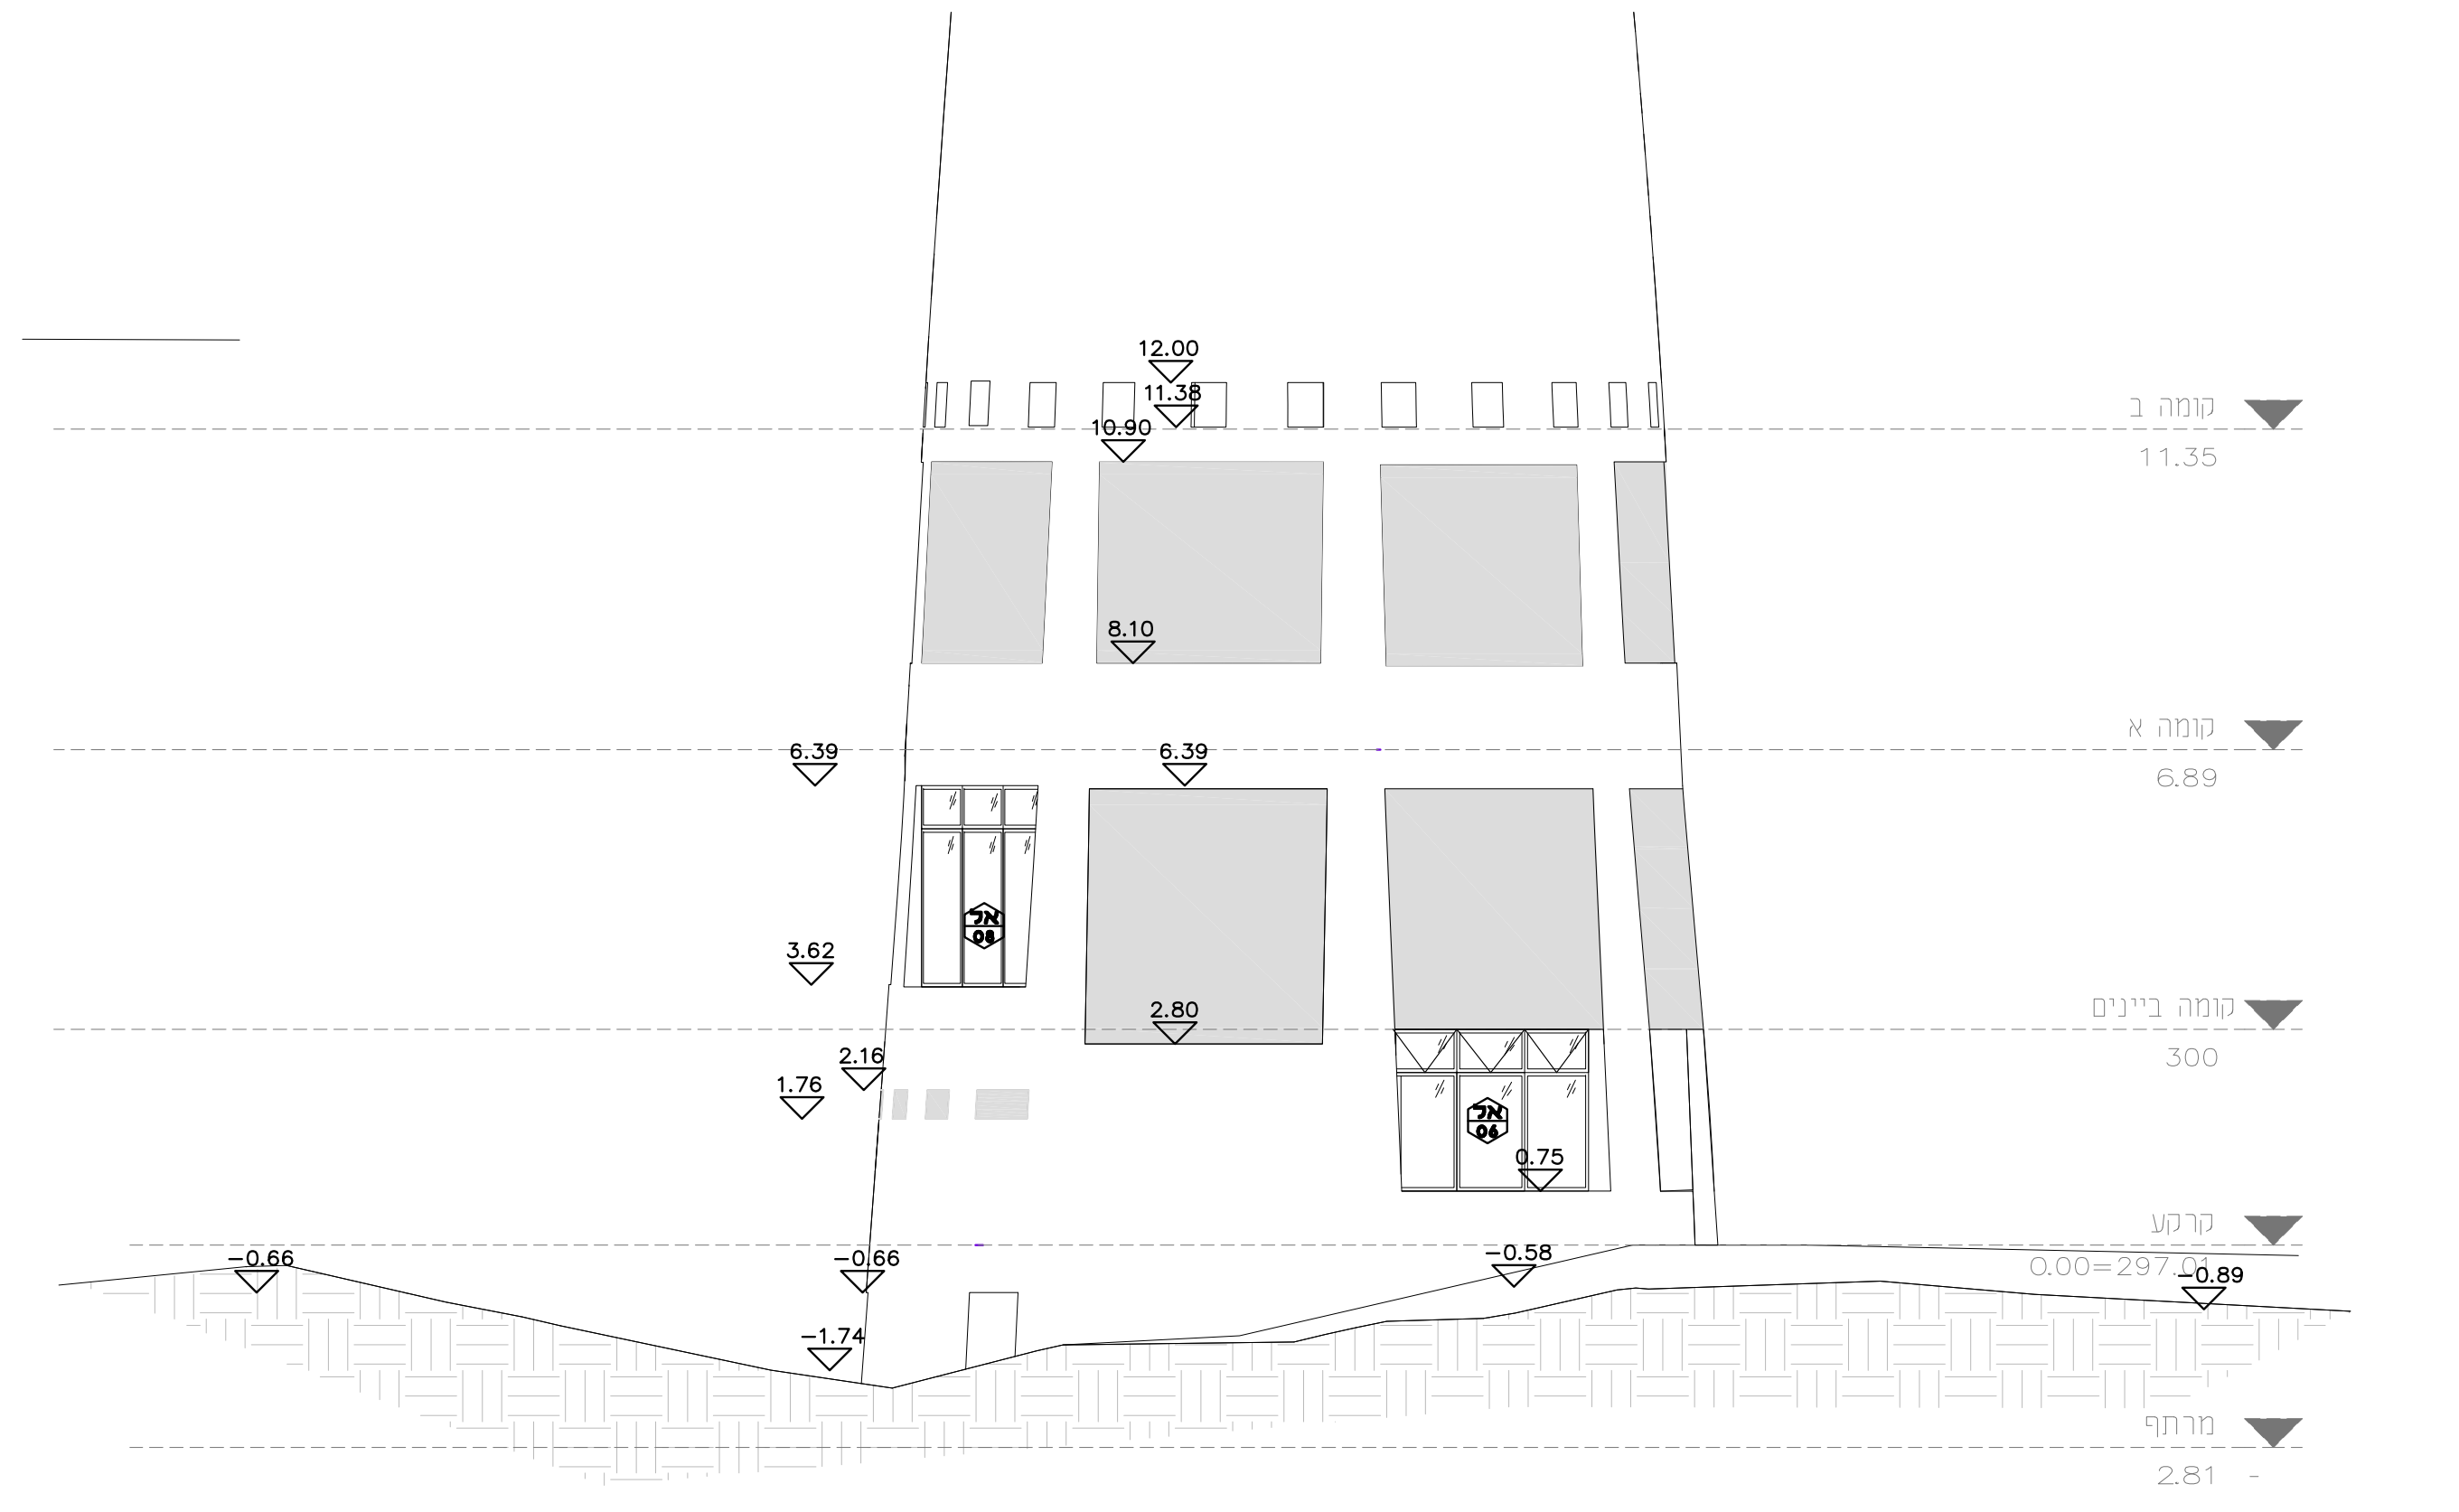

קומה ב
11.35
קומה א
6.89
קומה ביינים
300
קרקע
0.00=297.01
מרתף
2.81
12.00
11.38
10.90
8.10
6.39
3.62
2.80
2.16
1.76
0.75
-0.66
-1.74
-0.58
-0.89

מצב מוצע

חזית מזרחית

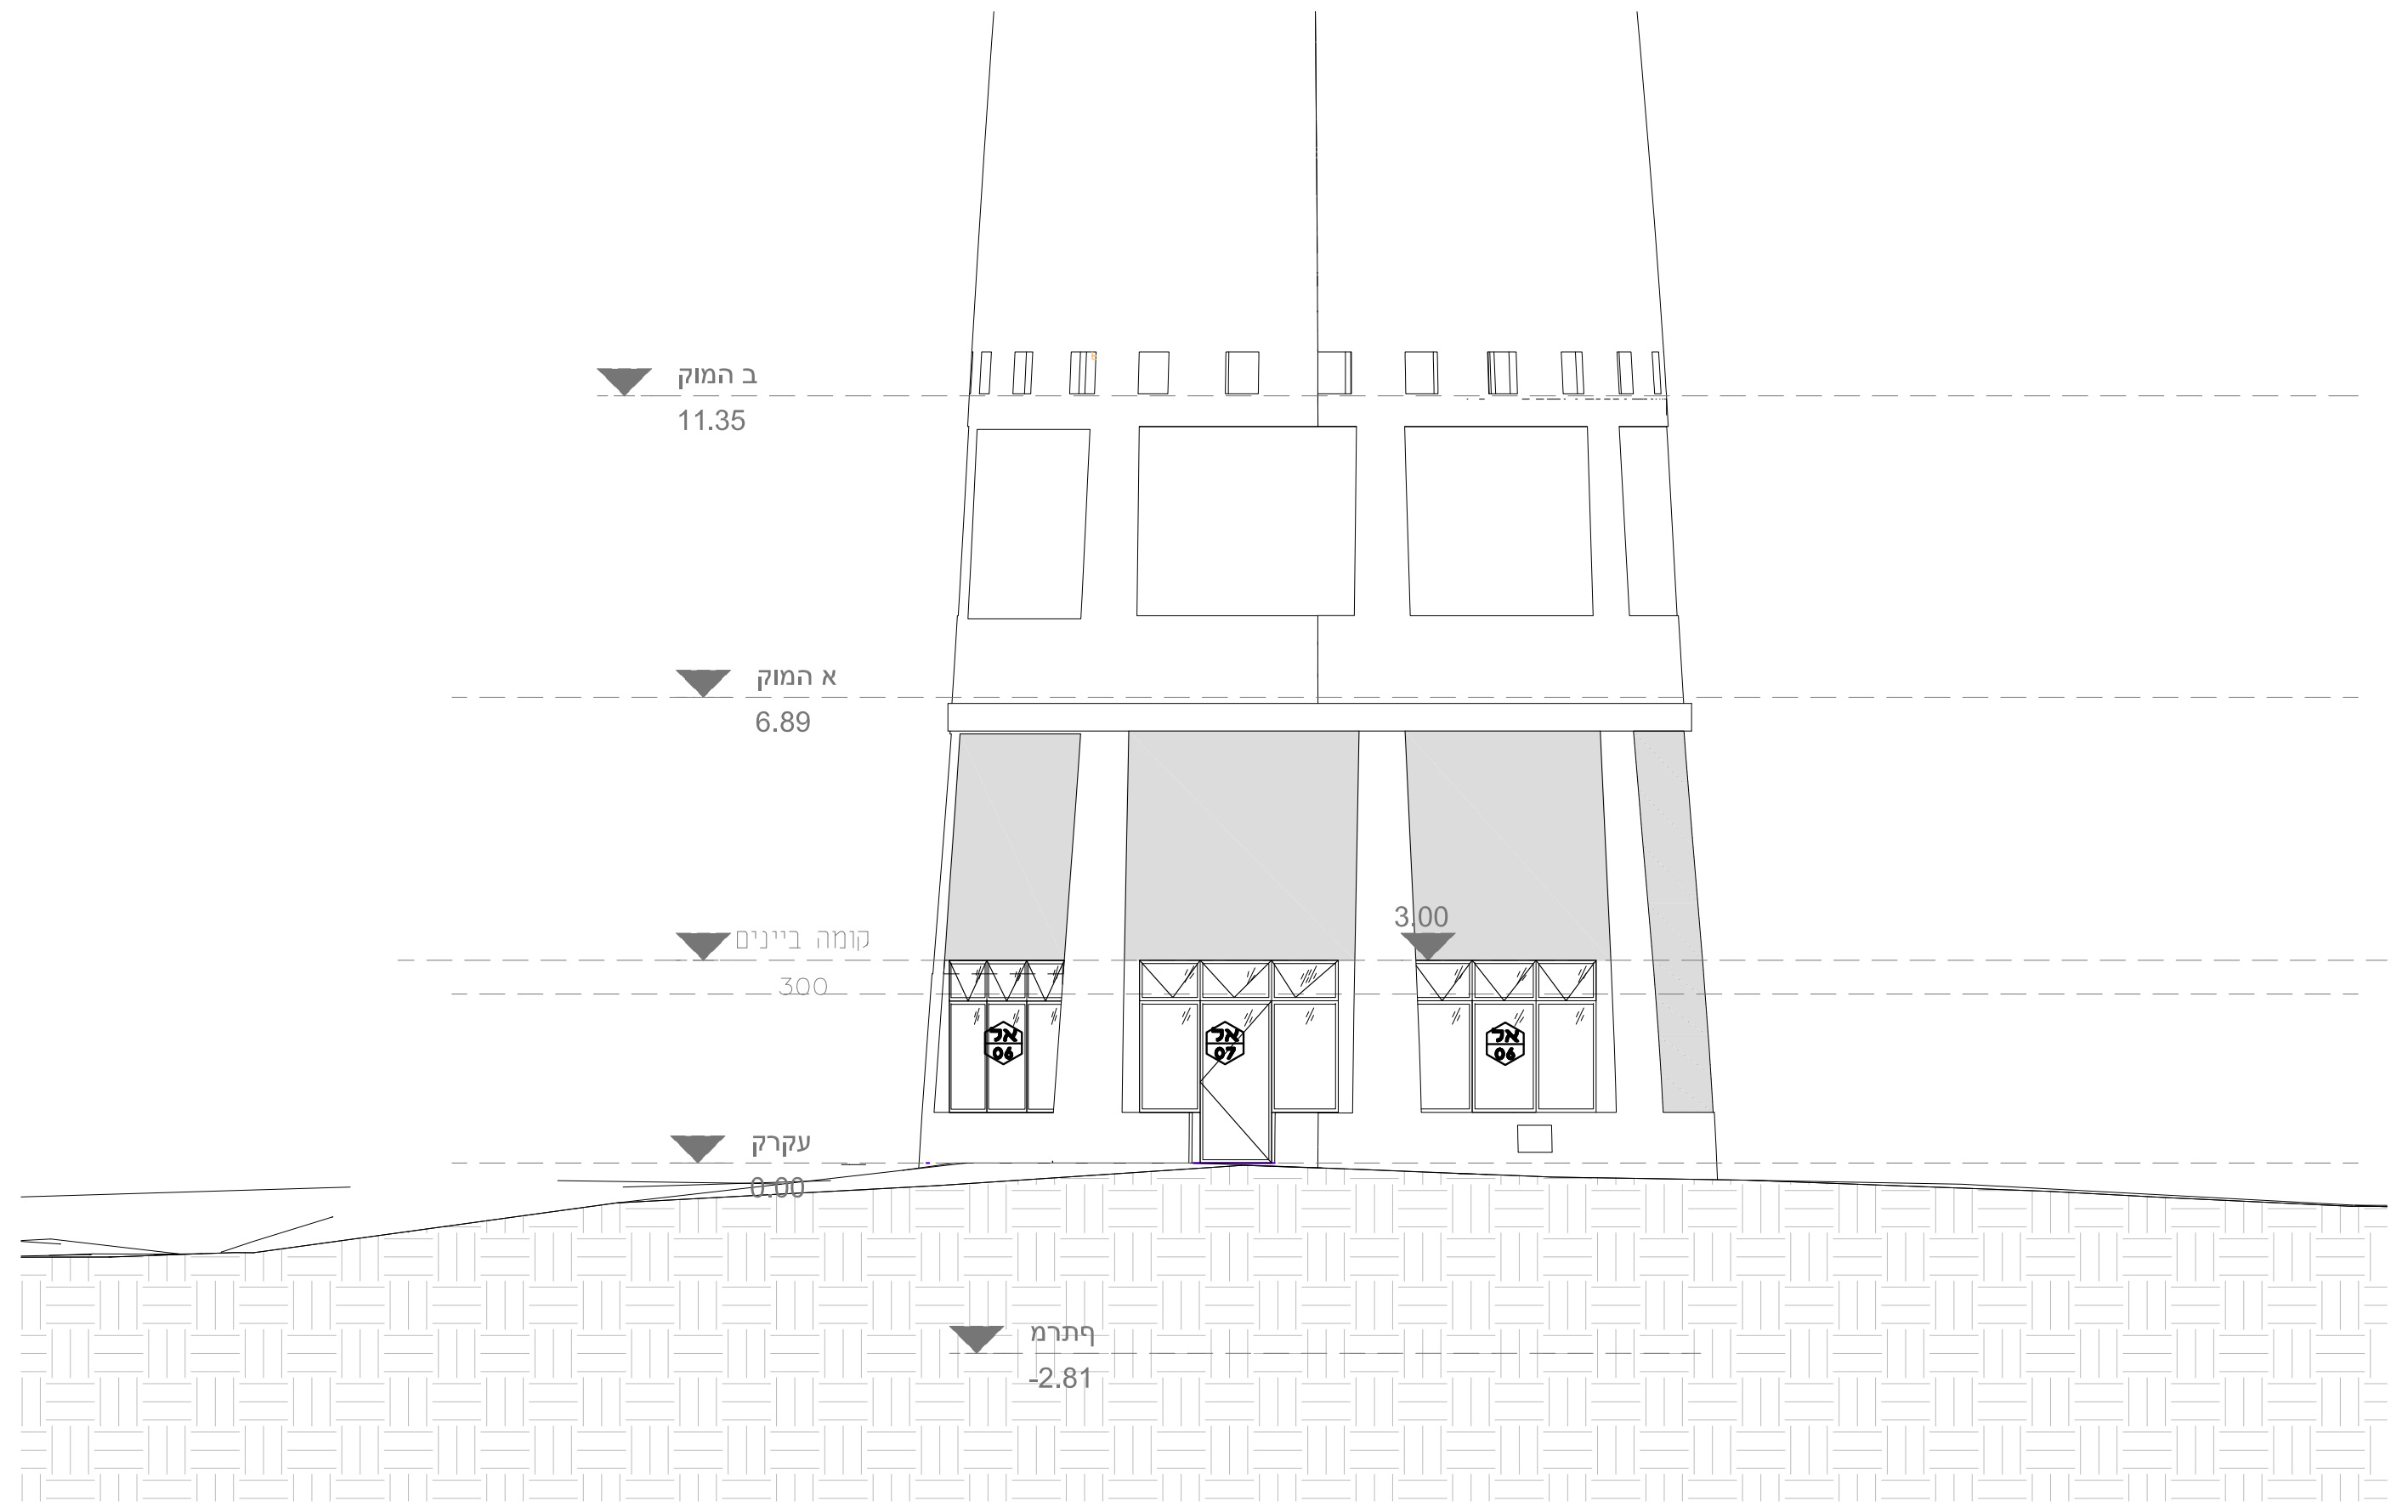

ב המפלס
11.35
א המפלס
6.89
קומה ביינים
300
עקרק
0.00
מרתף
-2.81
3.00

מצב מוצע

חזית דרומית

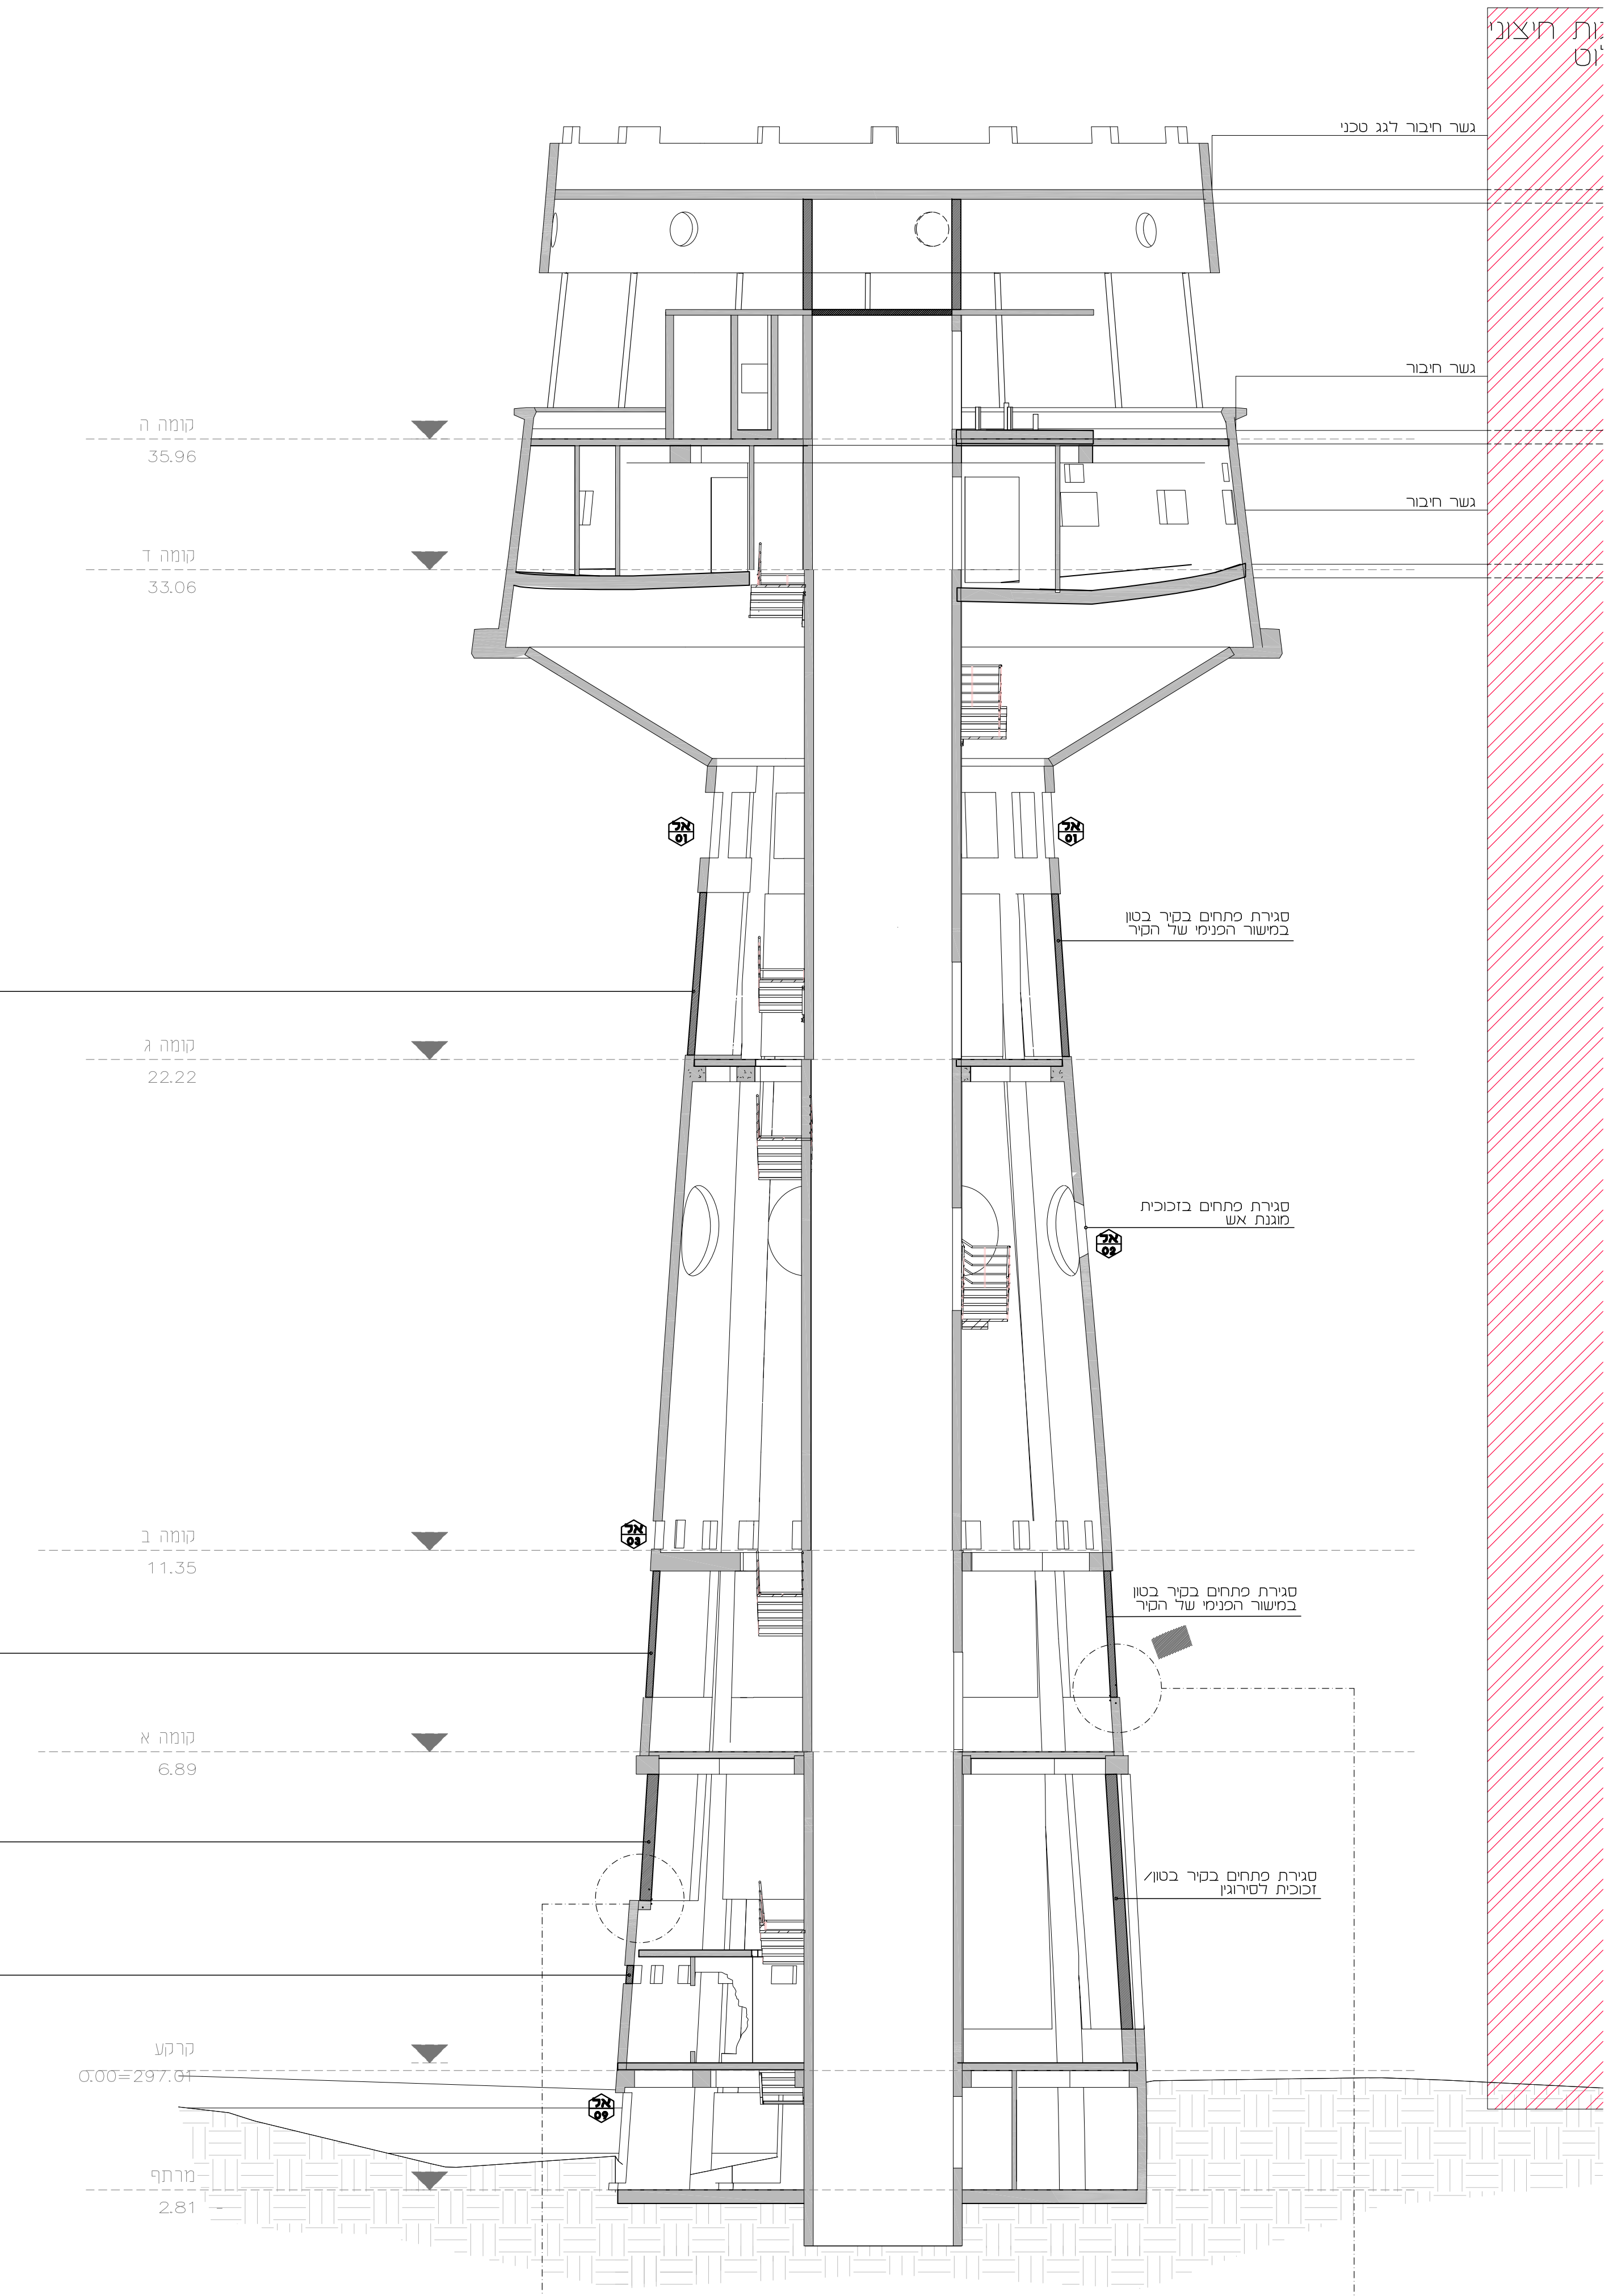

גשר חיבור לגג טכני
גשר חיבור
גשר חיבור
קומה ה
35.96
קומה ד
33.06
קומה ג
22.22
קומה ב
11.35
קומה א
6.89
קרקע
0.00=297.01
מרתף
2.81
סגירת פתחים בקיר בטון
במישור הפנימי של הקיר
סגירת פתחים בזכוכית
מוגנת אש
סגירת פתחים בקיר בטון
במישור הפנימי של הקיר
סגירת פתחים בקיר בטון/
זכוכית לסירוגין
אל 01
אל 02
אל 03
אל 09

מצב מוצע - חתך

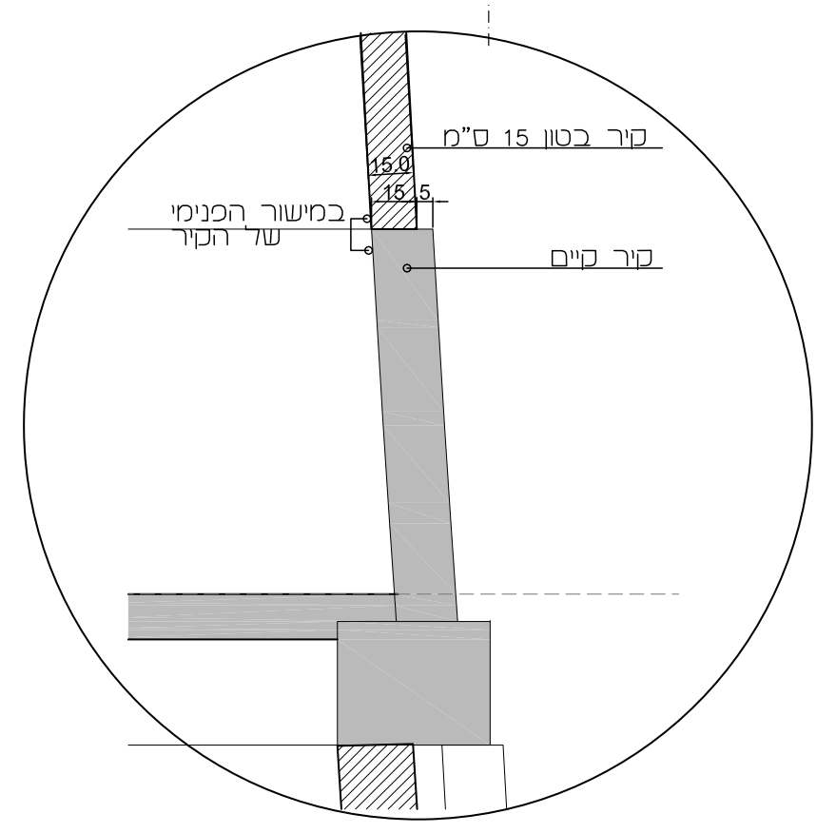

קיר בטון 15 ס"מ
15.0
15.5
במישור הפנימי
של הקיר
קיר קיים

סגירת פתח בקיר בטון
קיר 15 ס"מ

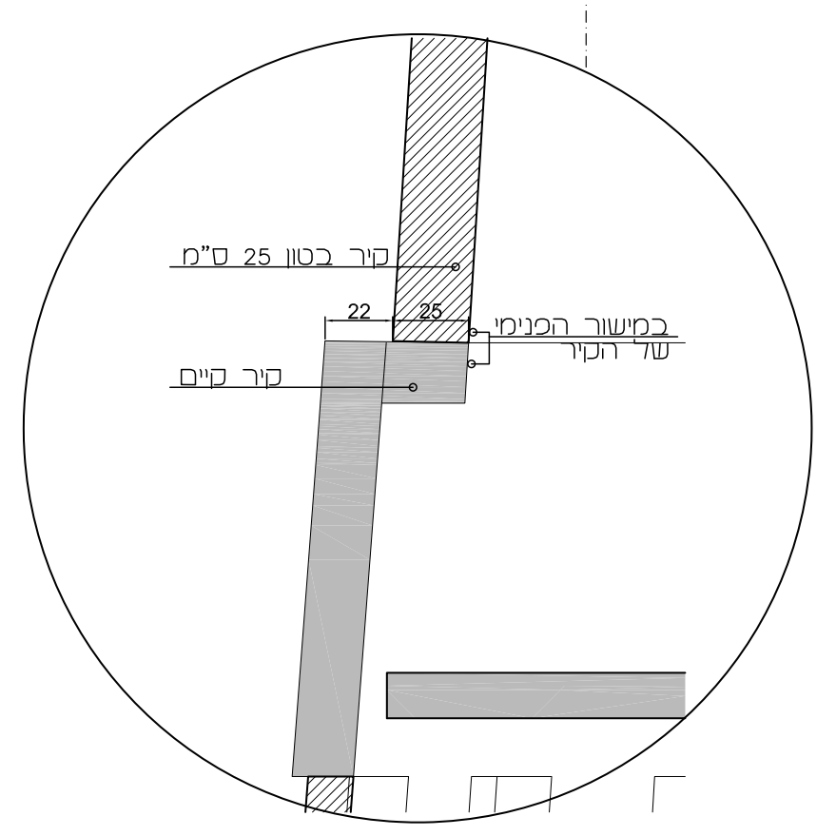

קיר בטון 25 ס"מ
22
25
במישור הפנימי
של הקיר
קיר קיים

סגירת פתח בקיר בטון
קיר 25 ס"מ

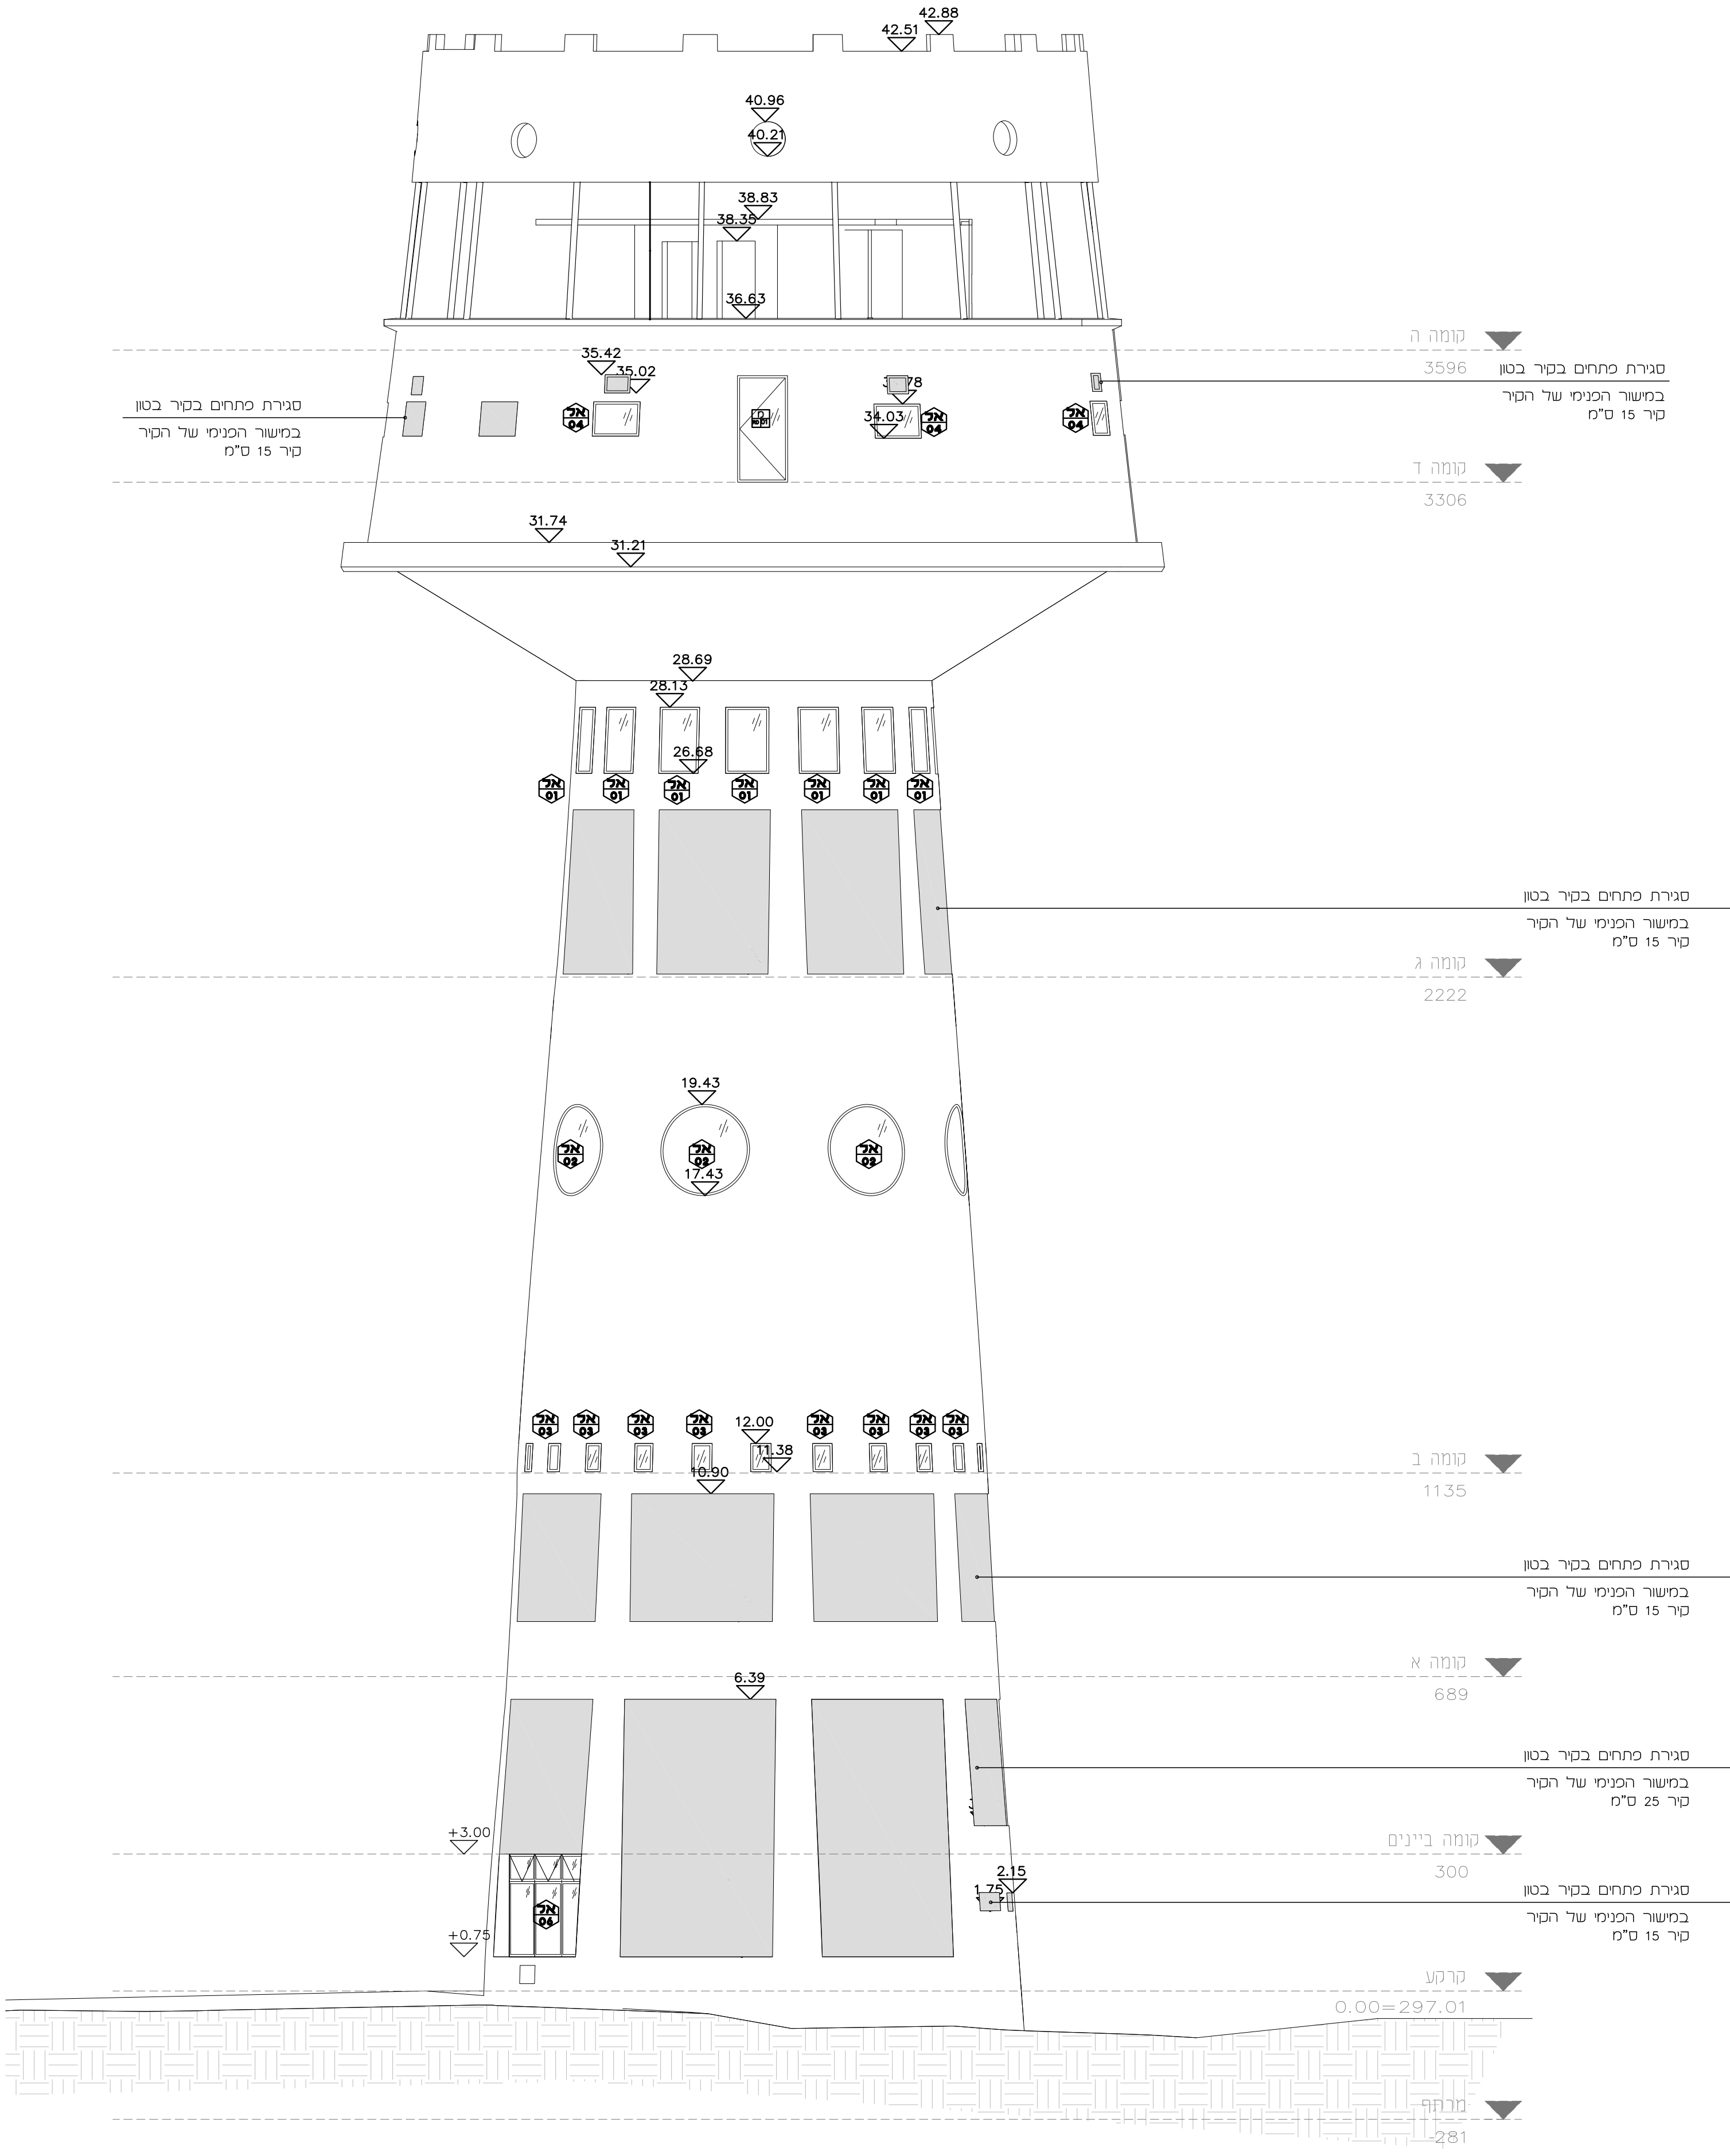

42.88
42.51
40.96
40.21
38.83
38.35
36.63
35.42
35.02
34.78
34.03
31.74
31.21
28.69
28.12
26.68
19.43
17.43
12.00
11.38
10.90
6.39
3.00
2.15
1.75
0.75
קומה ה
3596
קומה ד
3306
קומה ג
2222
קומה ב
1135
קומה א
689
קומה ביינים
300
קרקע
0.00=297.01
מרתף
-281
סגירת פתחים בקיר בטון
במישור הפנימי של הקיר
קיר 15 ס"מ
סגירת פתחים בקיר בטון
במישור הפנימי של הקיר
קיר 25 ס"מ
אל 04

מצב מוצע - חזית צפונית

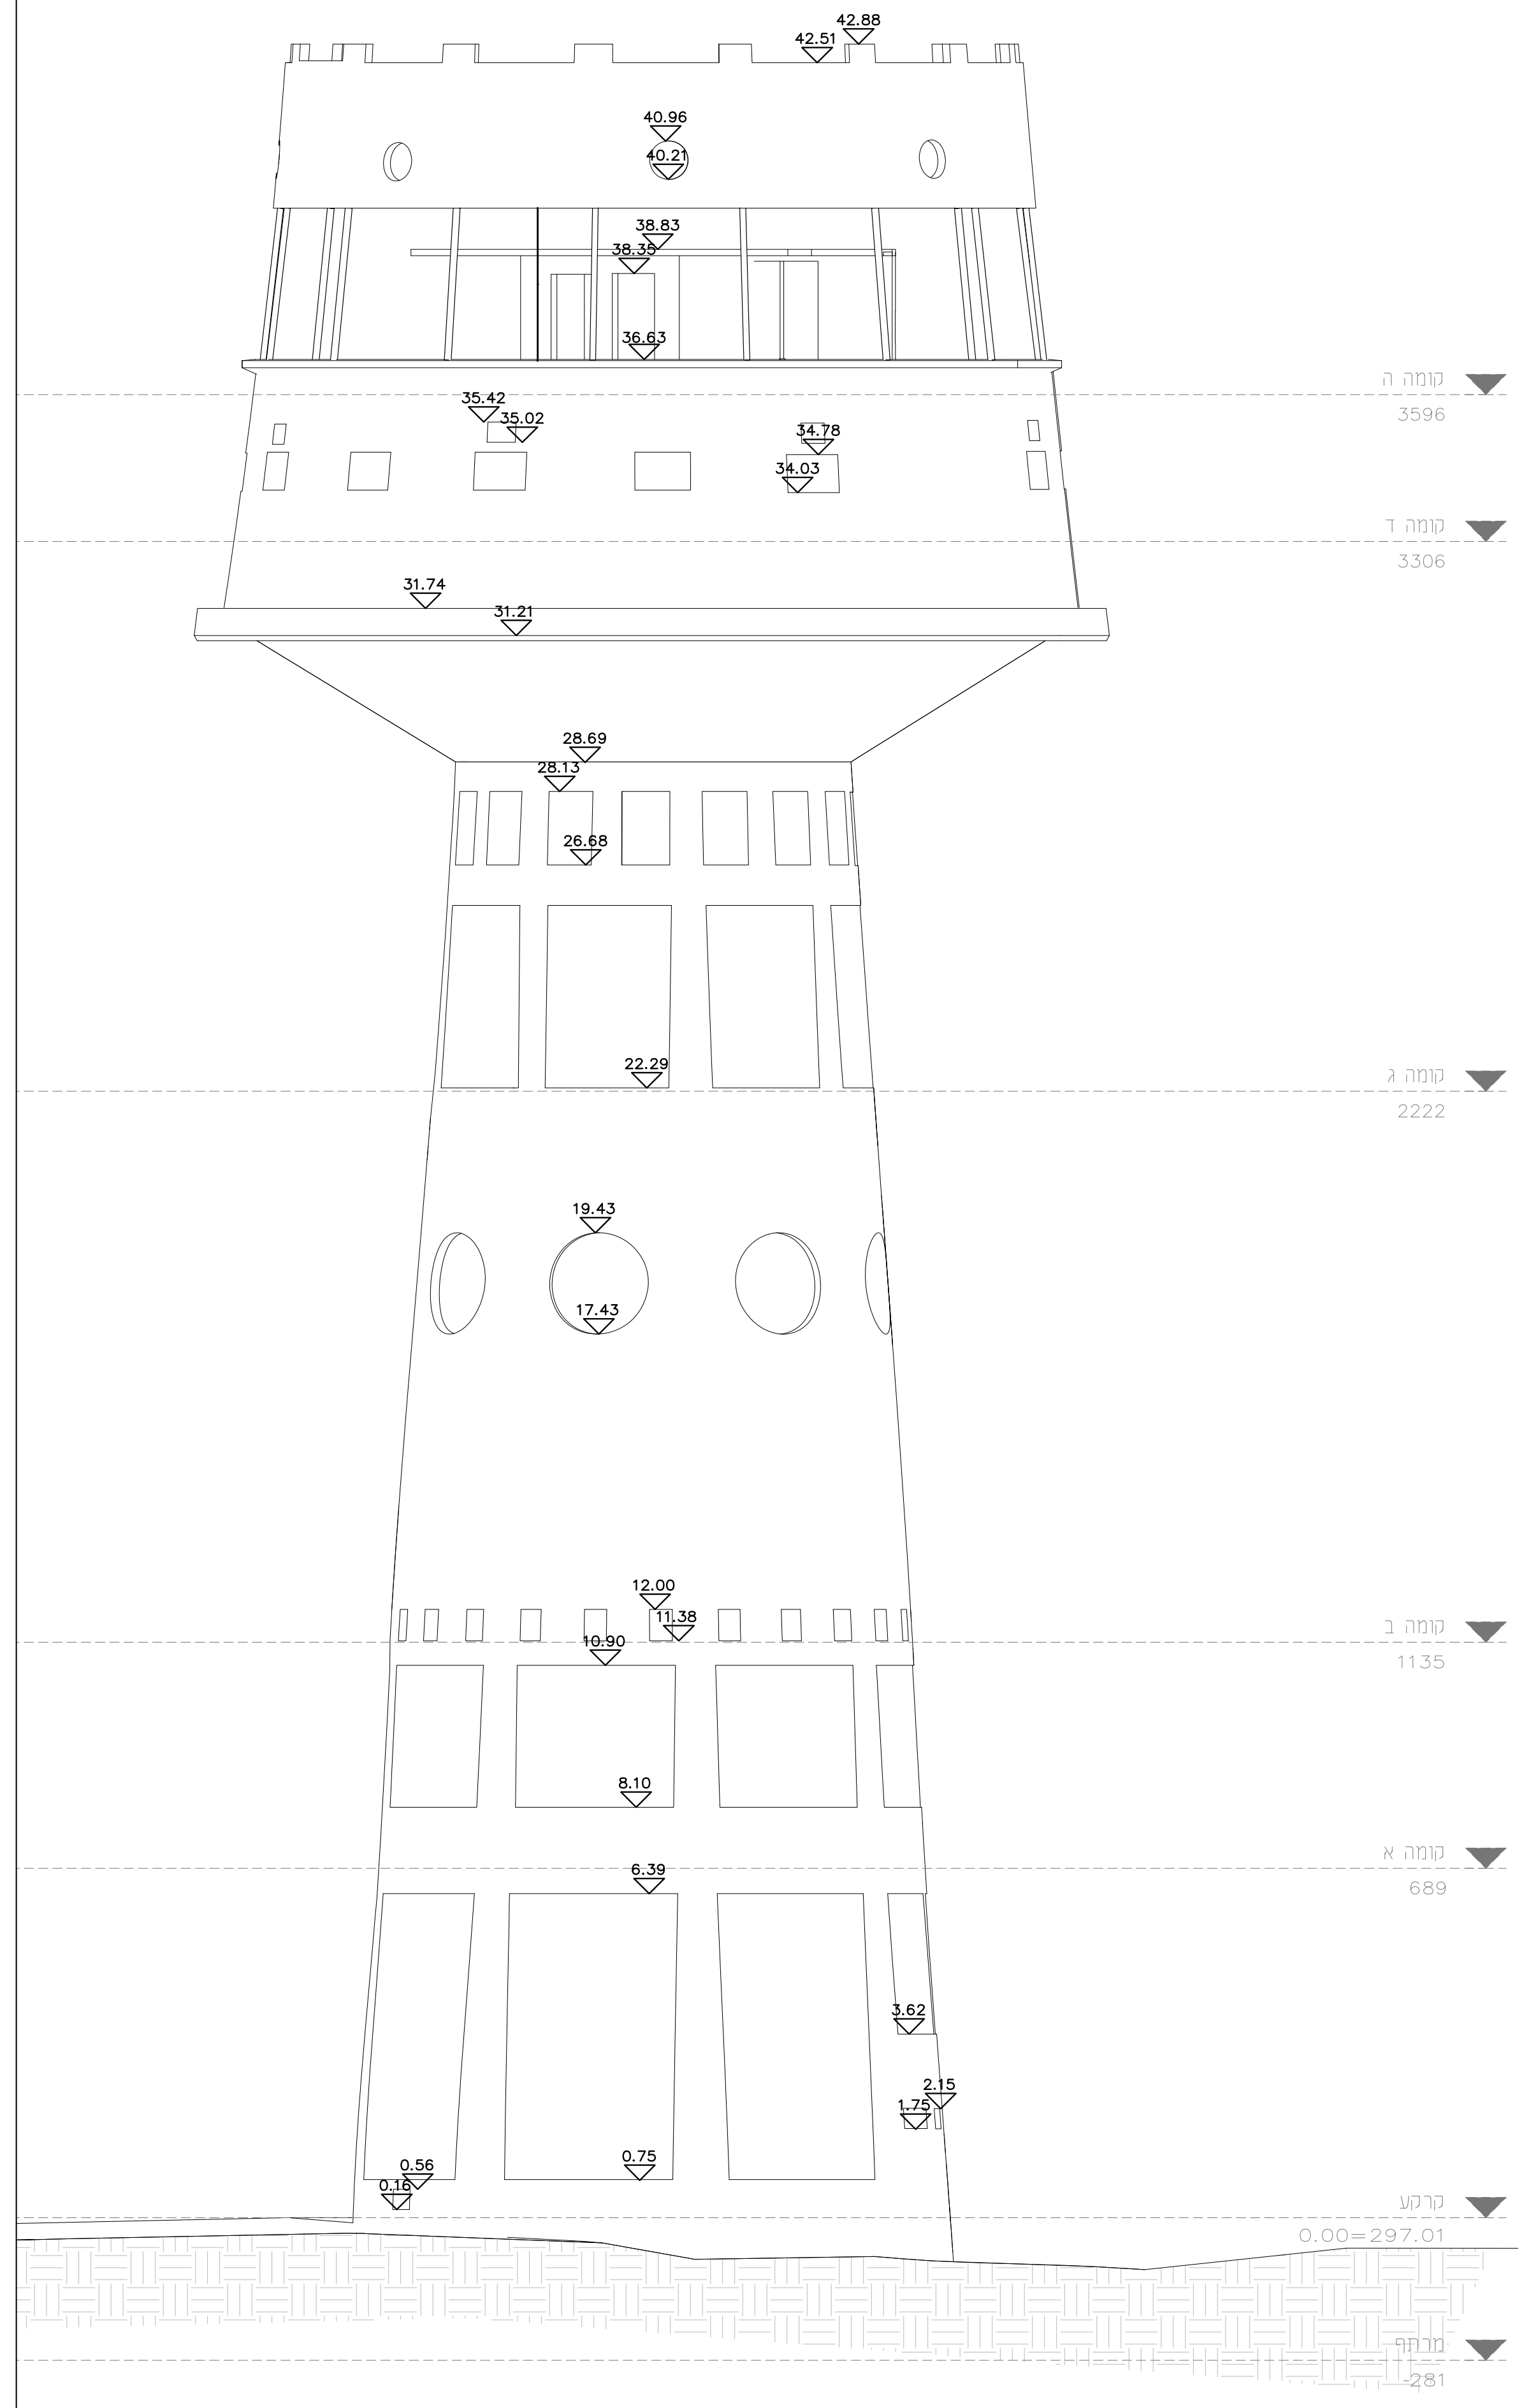

42.88
42.51
40.96
40.21
38.83
38.35
36.63
35.42
35.02
34.78
34.03
31.74
31.21
28.69
28.12
26.68
22.29
19.43
17.43
12.00
11.38
10.90
8.10
6.39
3.62
2.15
1.75
0.75
0.56
0.38
קומה ה
3596
קומה ד
3306
קומה ג
2222
קומה ב
1135
קומה א
689
קומה ביינים
300
קרקע
0.00=297.01
מרתף
-281

מצב קיים

הערות:

המבצע אחראי לבדיקת התכניות ולהתאמתן במקום ;
המבצע אחראי לבדיקת התכניות ולהתאמה ביניהן
-תכניות חתכים רשימות פרטים ומפרטים.
המבצע אחראי לבדיקת התכניות ולהתאמתם לתכניות המתכננים הנוספים בפרויקט.
על המבצע לבקר את כל המידע בתכניות
ועל כל טעות או אי התאמה עליו להודיע
למתכנן שבועיים לפני הביצוע. אין לקבוע מידות על-ידי מדידה בשרטוט ;
מהנדס ו/או יועץ אשר שמו רשום מעל שם האדריכל בתכנית זו,
נושא לבדו באחריות המקצועית והחוקית לתכנית .
אין לעשות כל שמוש בתכנית זו, או ברעיונות הגלומים בה ללא
אשור בכתב מאת המתכנן.

לא לביצוע עד לקבלת היתרים מהרשויות.

הפנייה לחתך בגליון...
הפנייה לפרישה בגליון...
D-100 הפנייה לפרט בגליון...
AL 27 פריט אלומיניום
נ RD02 פריט נגרות
T 00 xx קומה / מס' חדר
מ MR15 פריט מסגרות
▩ בטון גלוי
▨ קיר/עמוד בטון
▨ קיר בלוקים
קיר גבס
קיר גבס עמיד באש

עמית נמליך
אדריכלים
amit@amitnemlich.com
077-6200355
052-6674141
www.amitnemlich.com

ניהול פרויקט
אגרונום
מתכנן שלד
חשמל
מיזוג אויר
אינסטלציה
מעליות
תנועה
בטיחות
נגישות
אדריכלות נוף

Jun 30 2021
Jul 25 2021

○ תכנון ראשוני ○ תכנון סופי
● למכרז ○ לביצוע

מגדל העמק
שימור אתרים

חזית צפונית + חתך A-A
חזיתות דרומית ומזרחית מבואה

MH-ELEV

01-09-2021

SCALE 1:100

גרסה 01