




קומת מרתף וס-

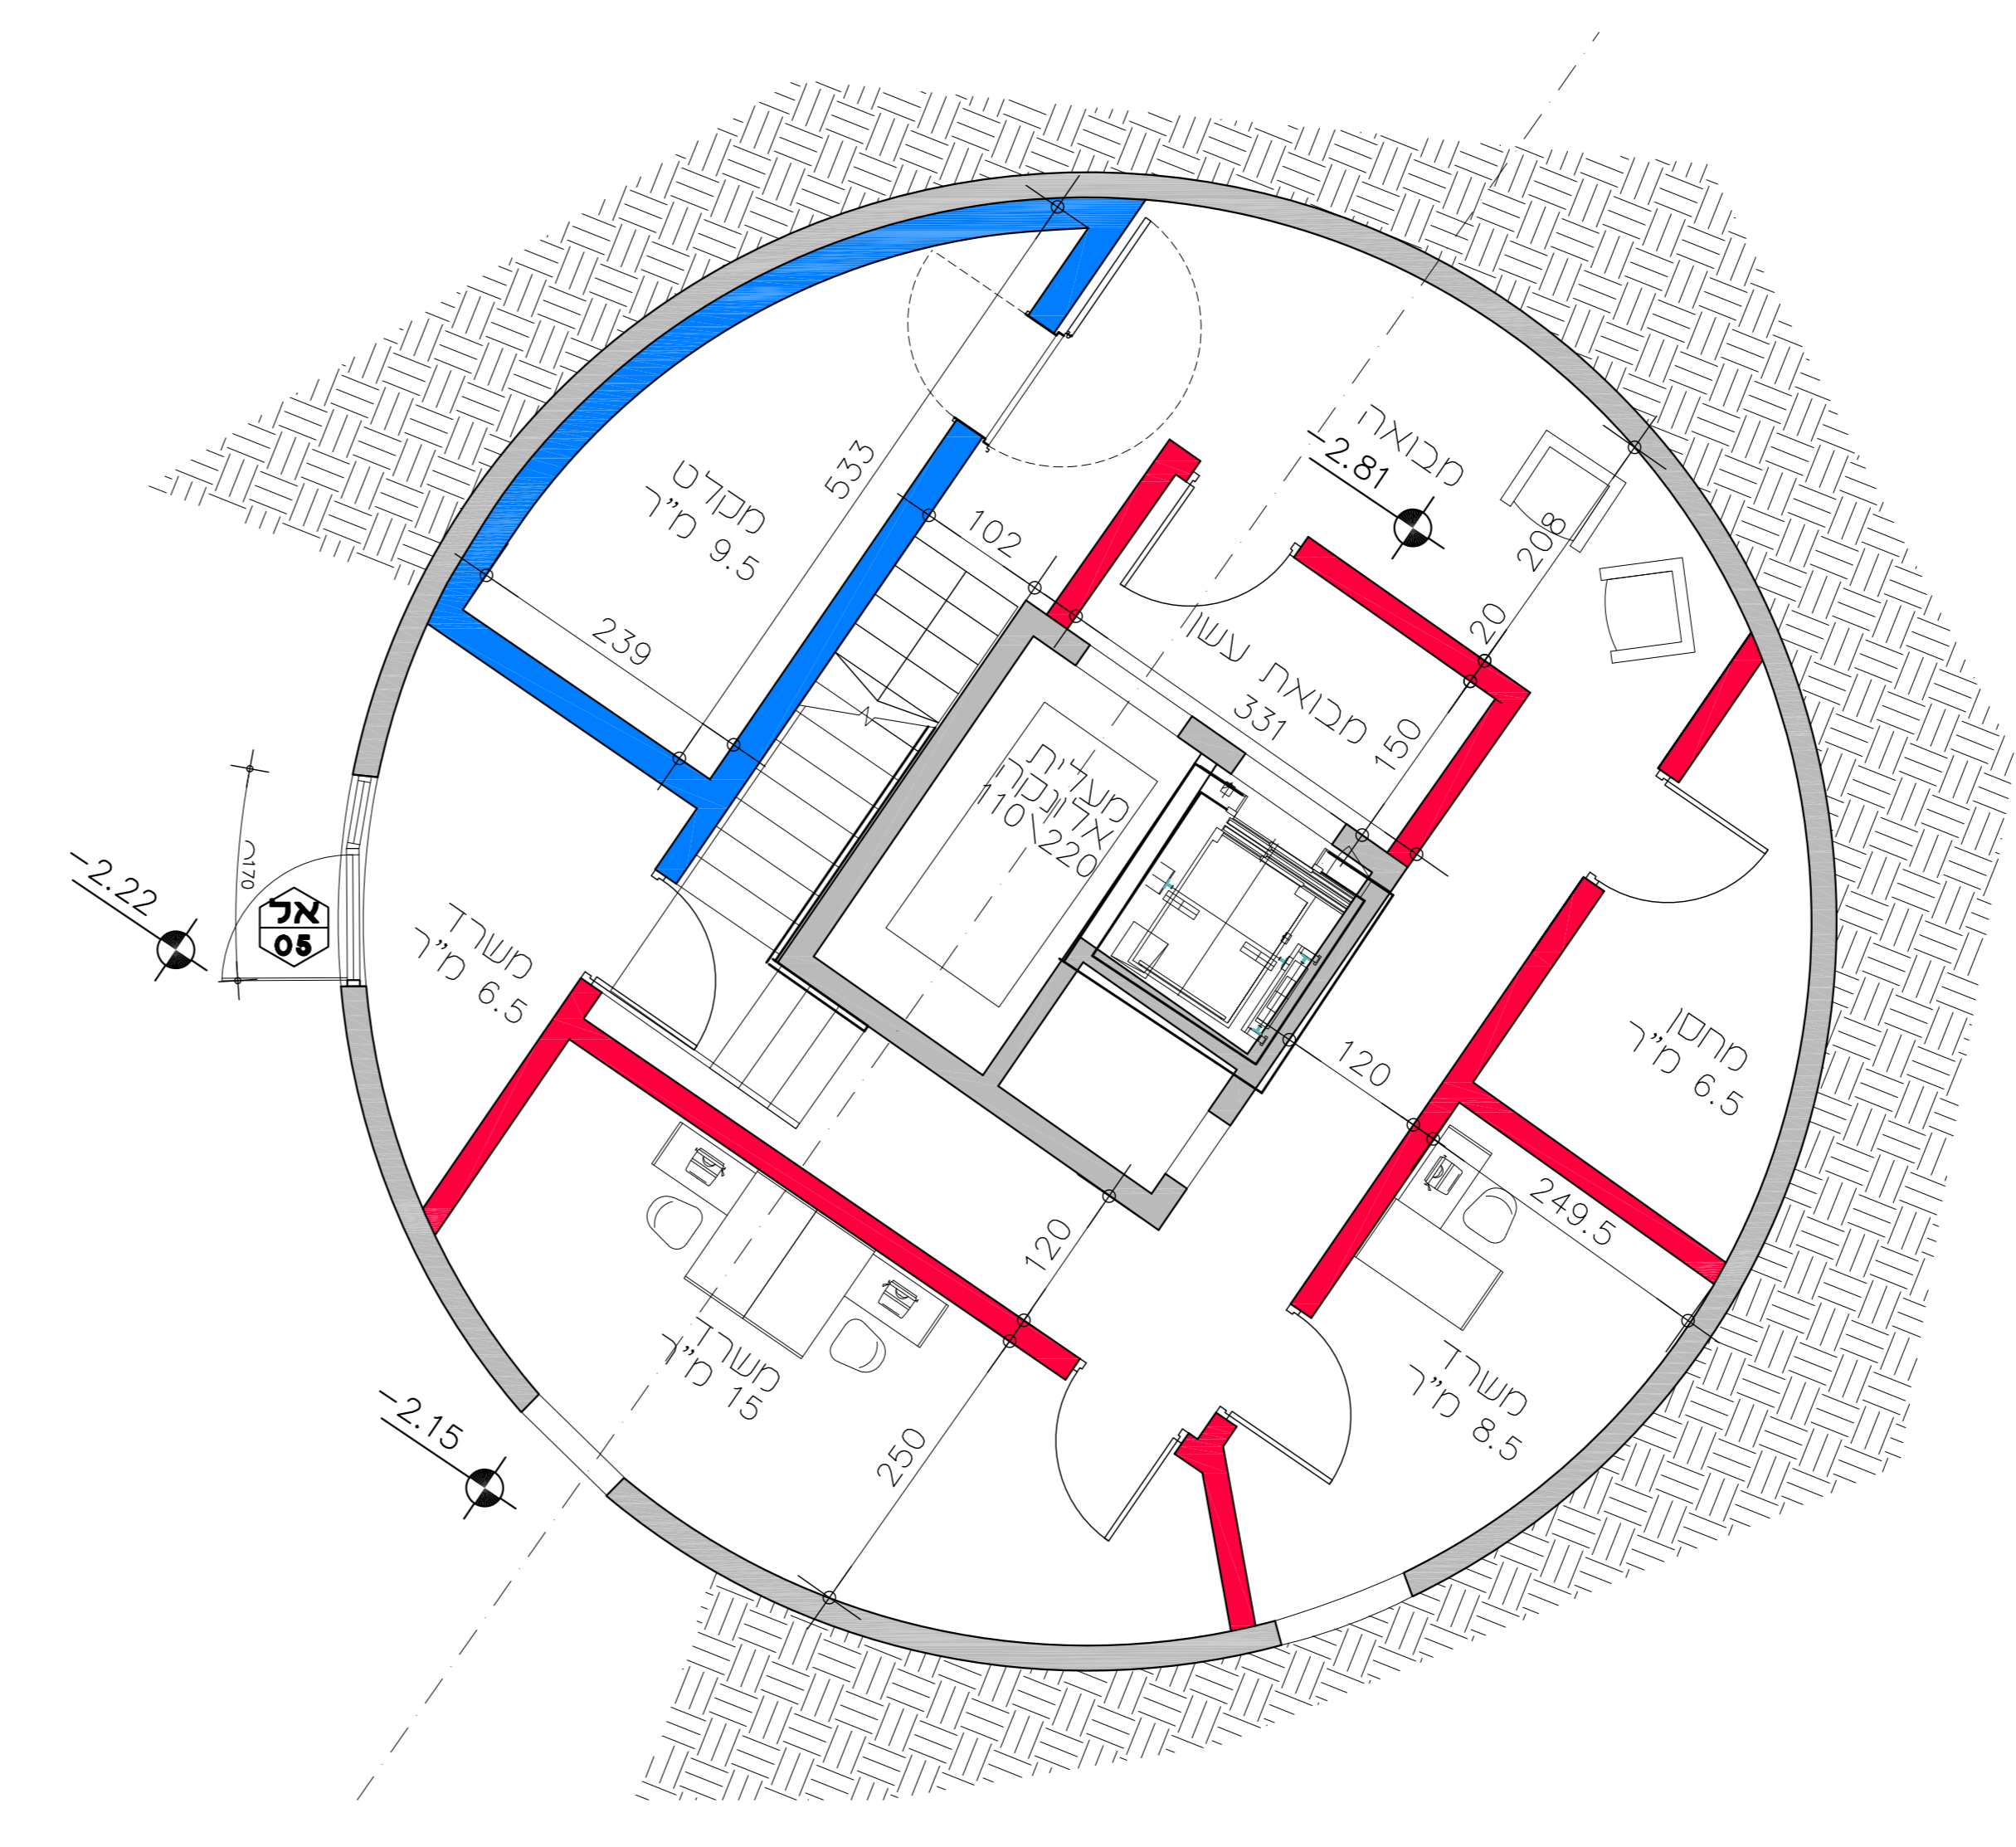

קומת כניסה 00

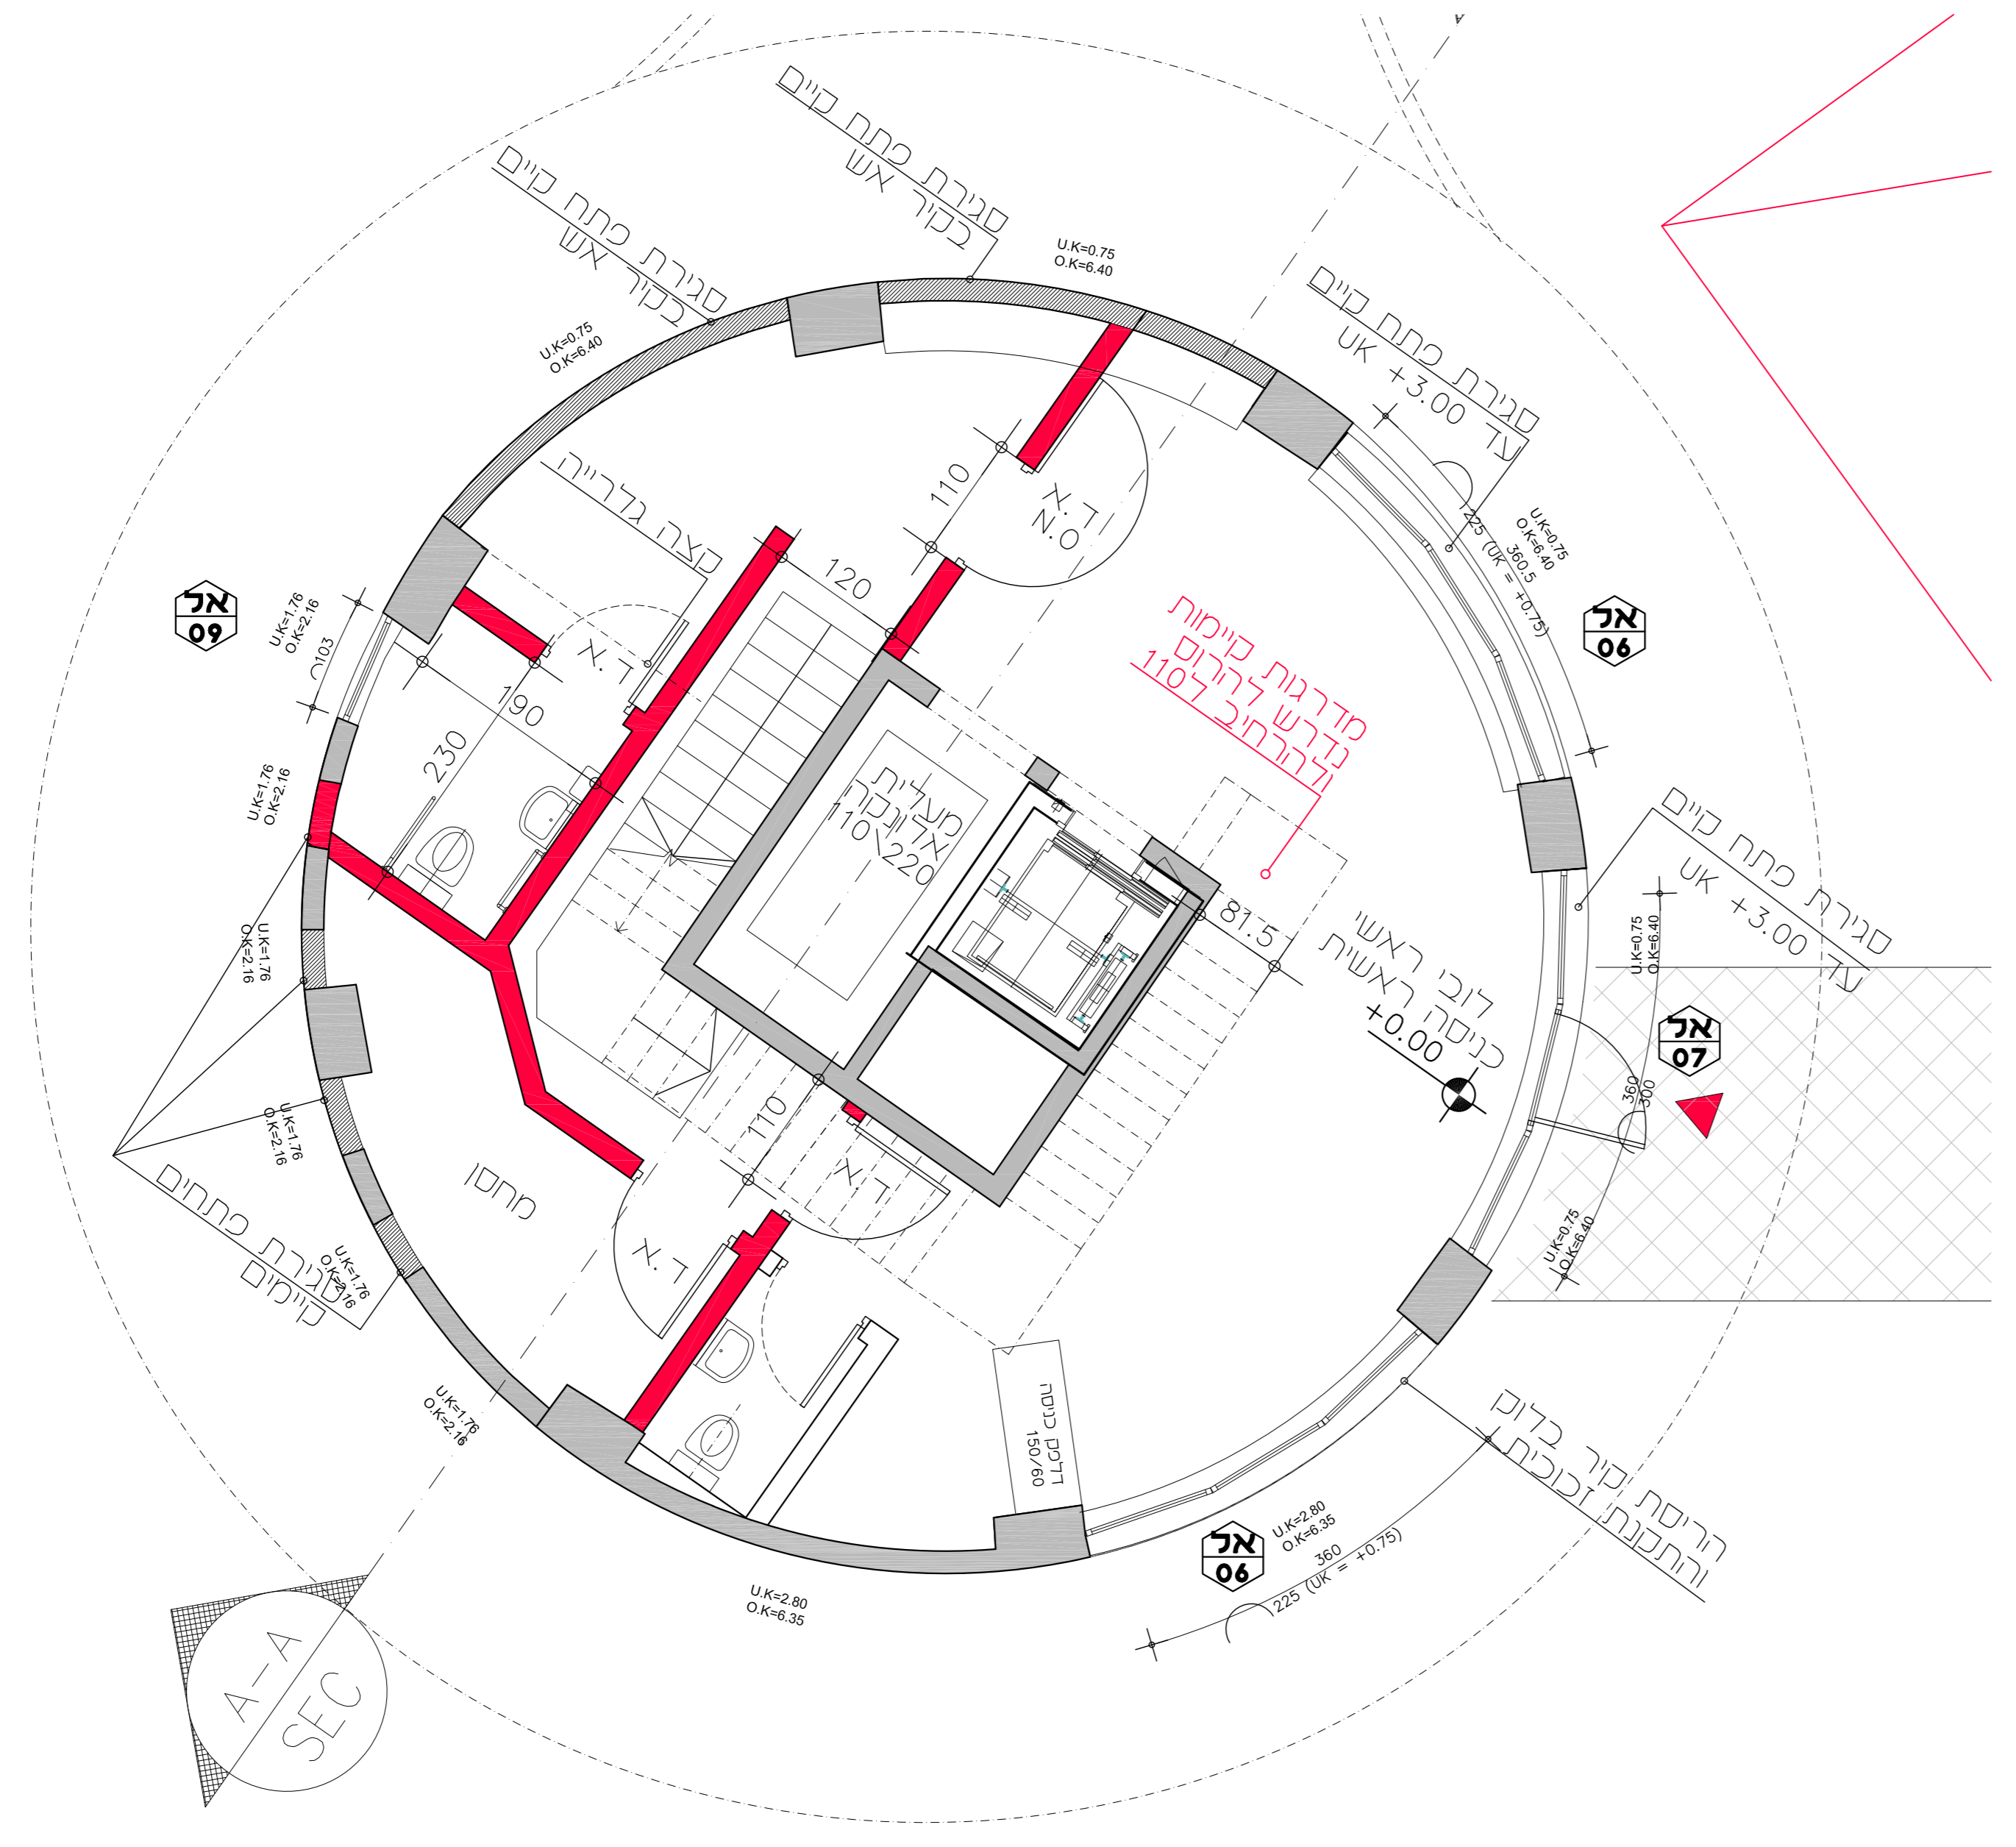

קומה ב +11.35

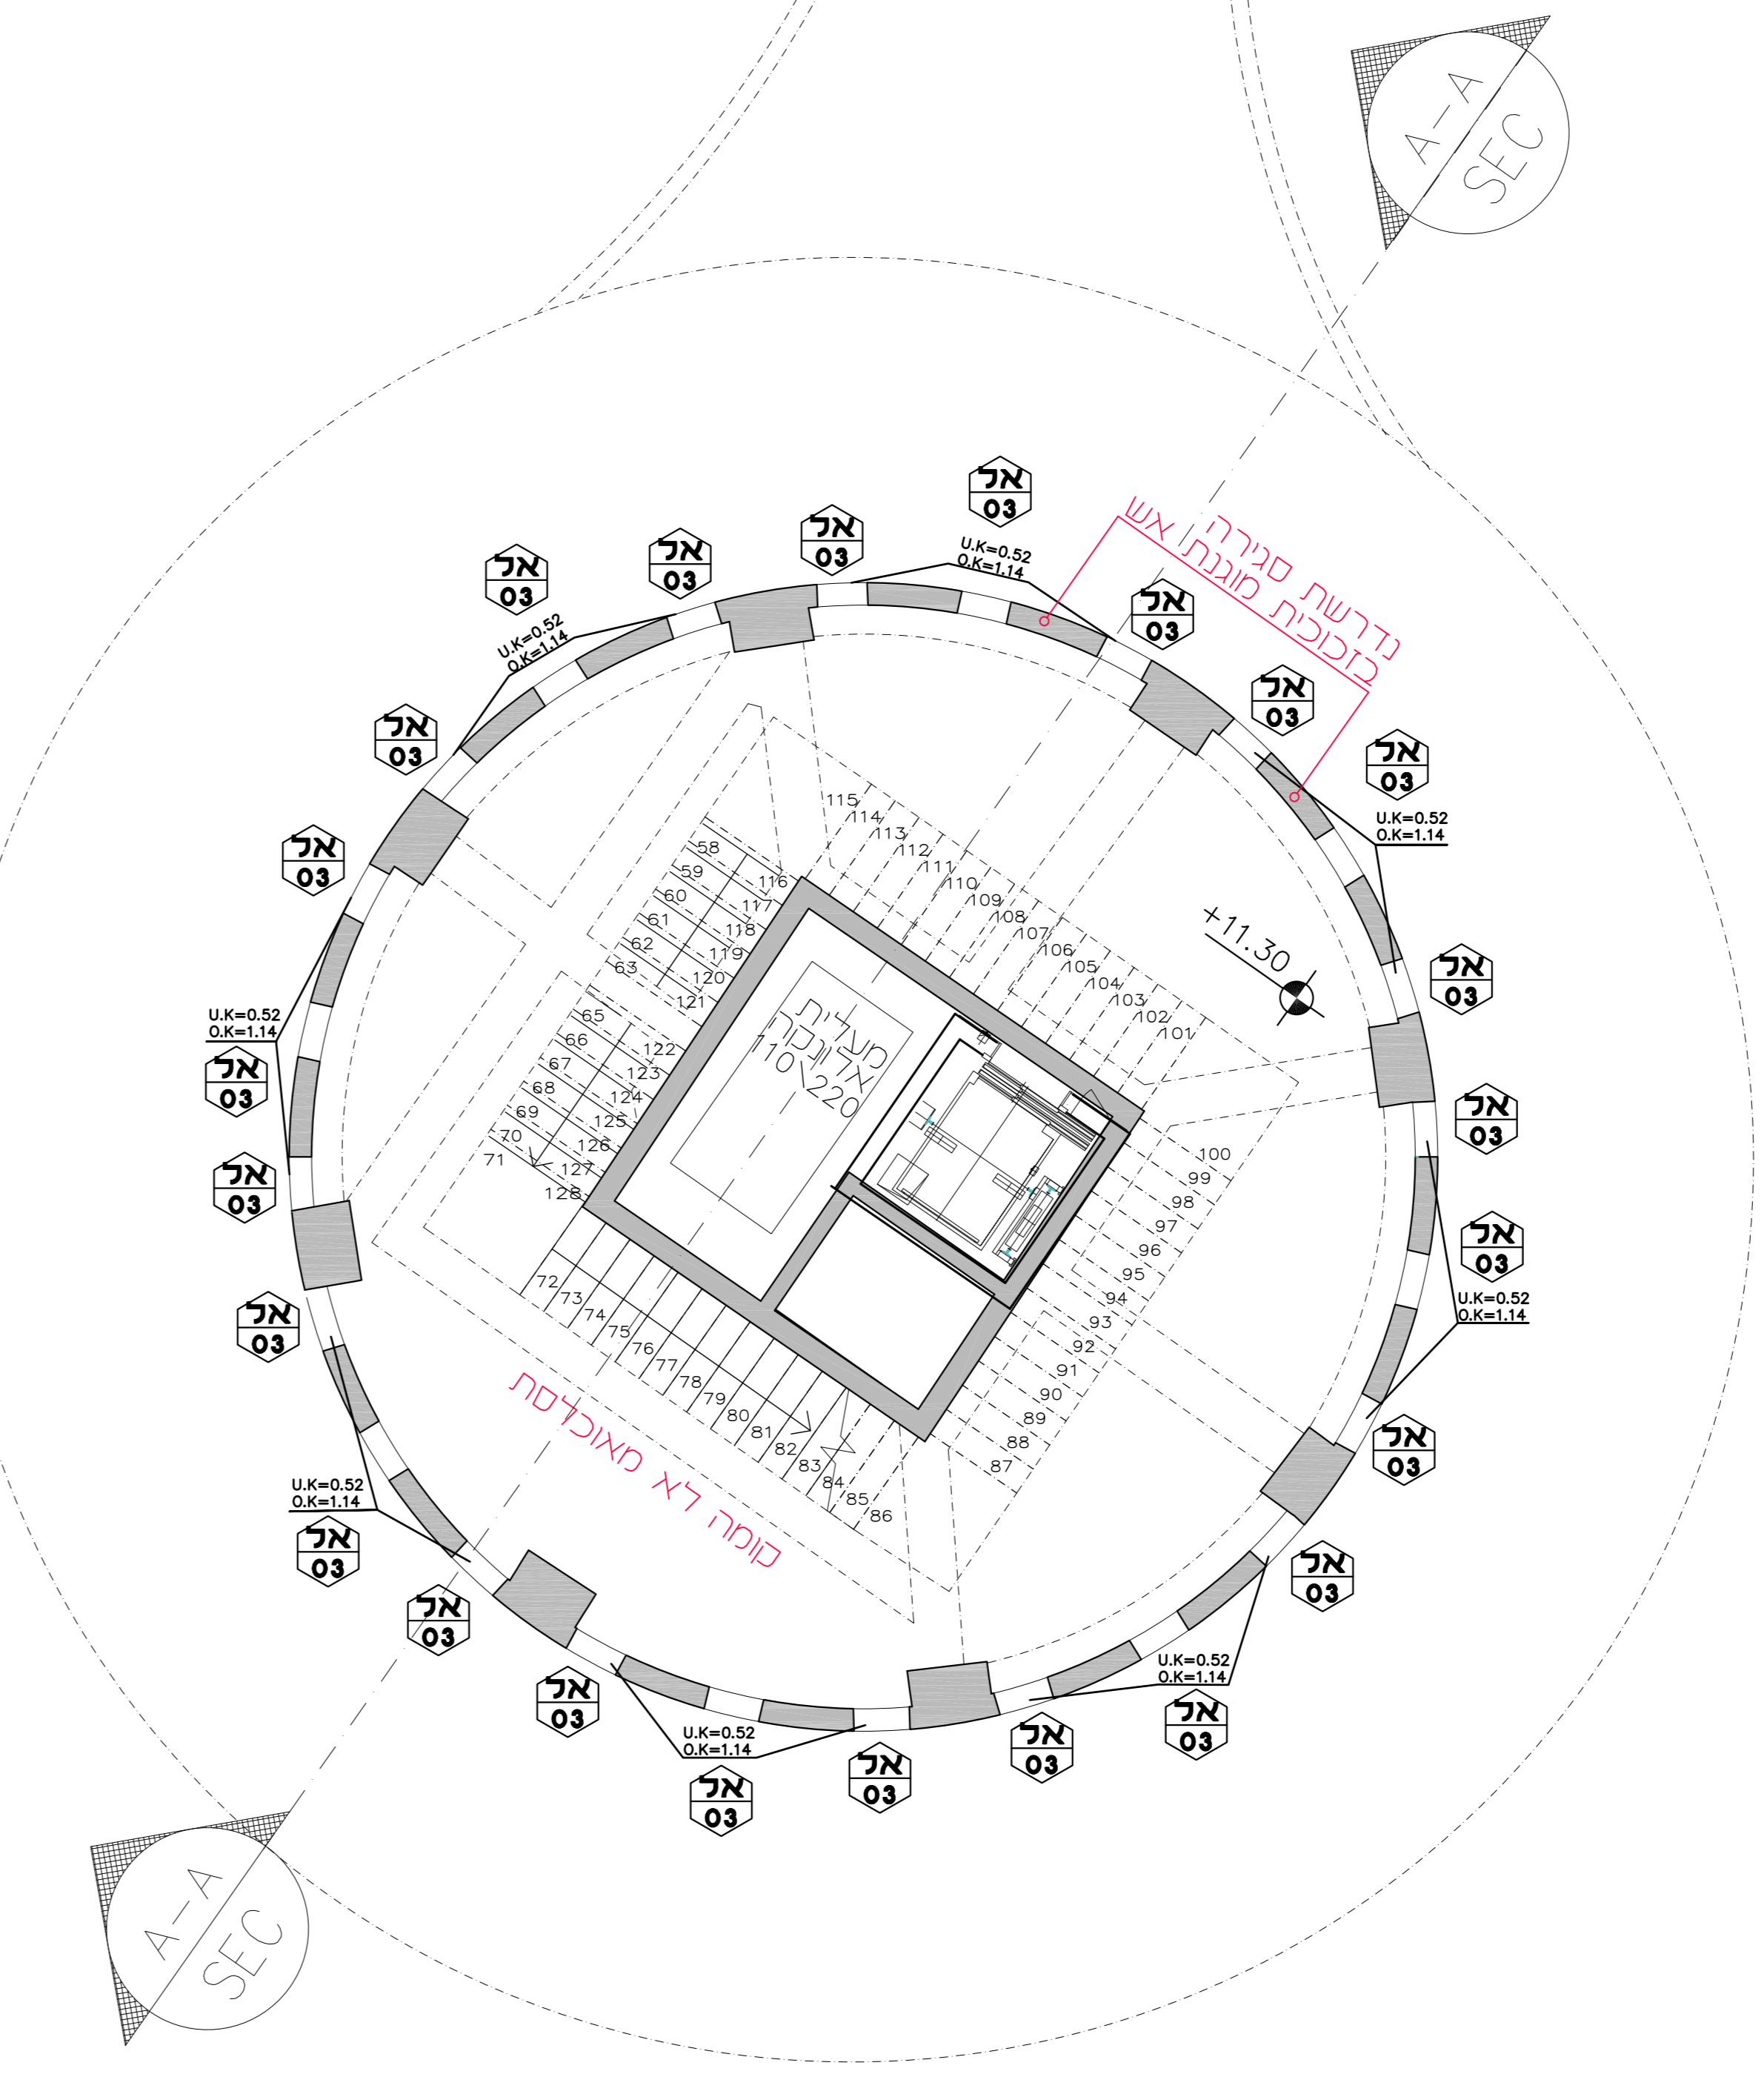

קומה ד תצוגה ראשית + 33.06

